

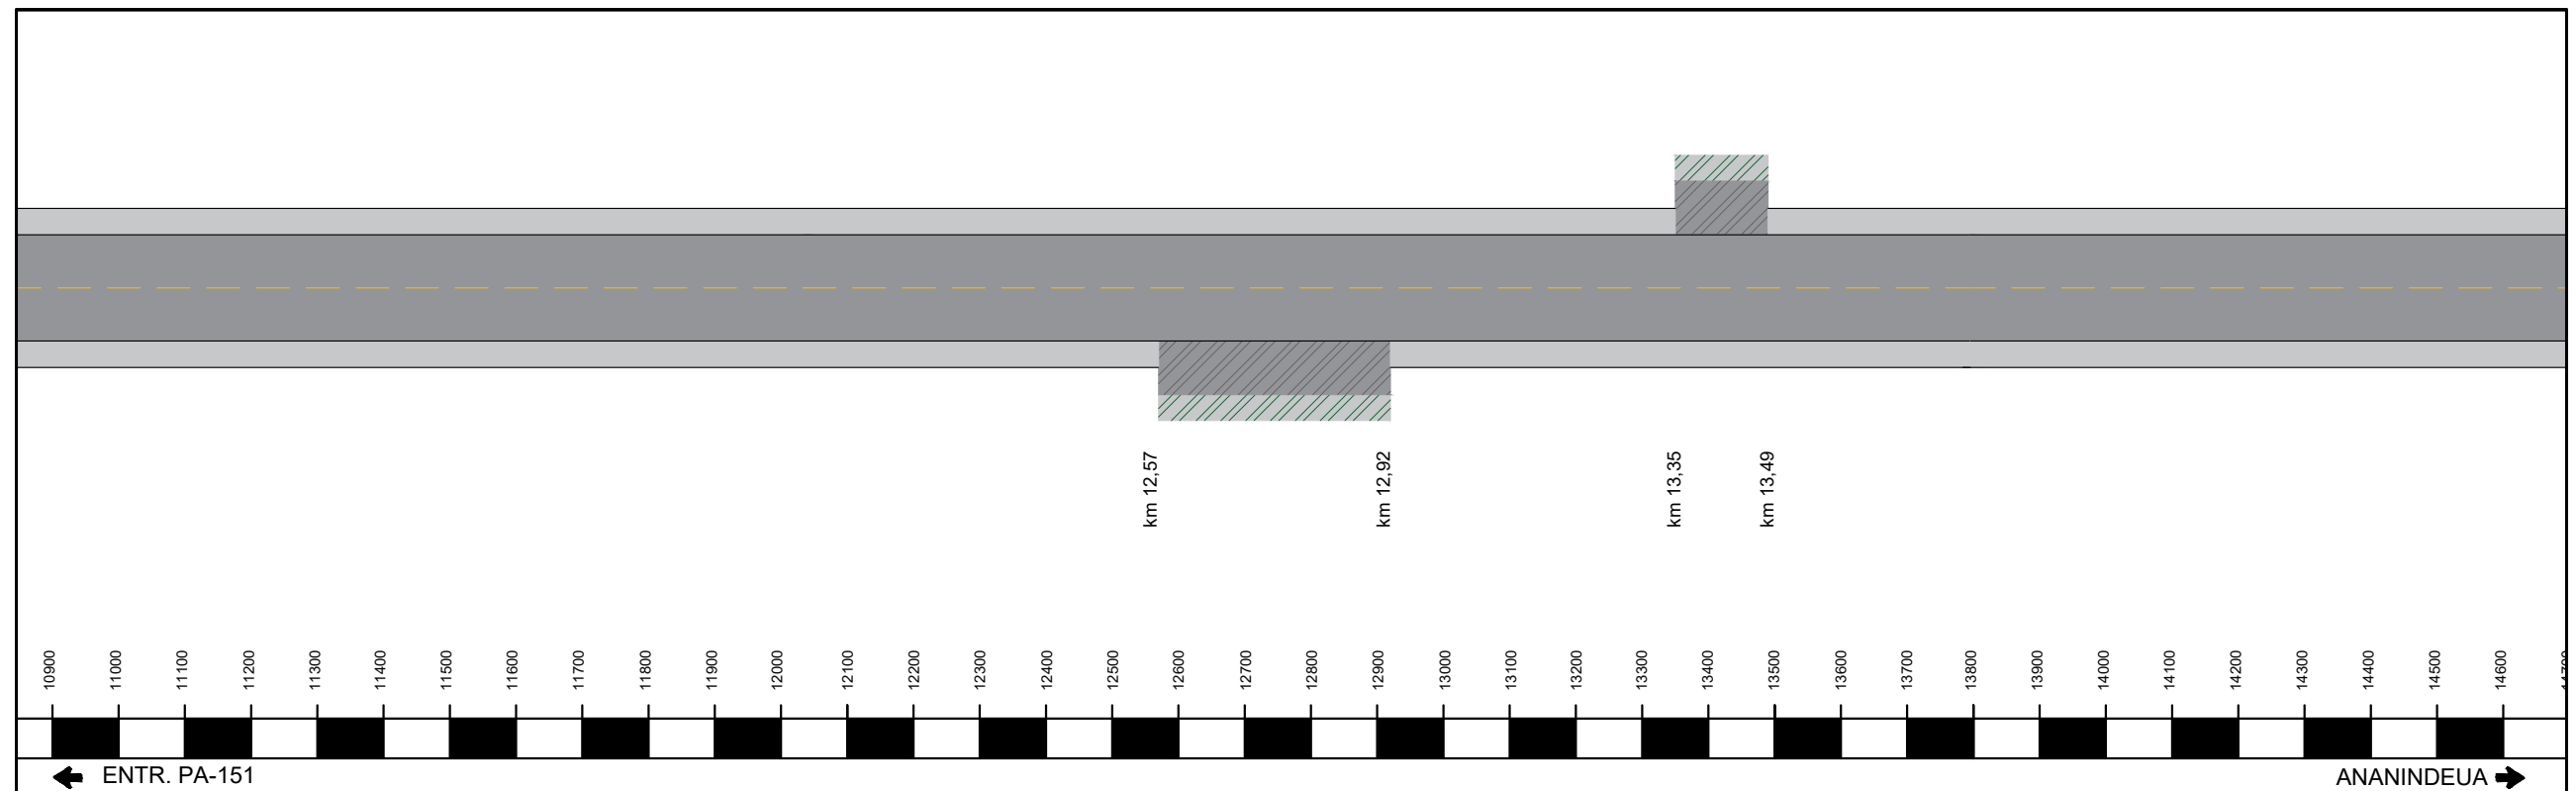
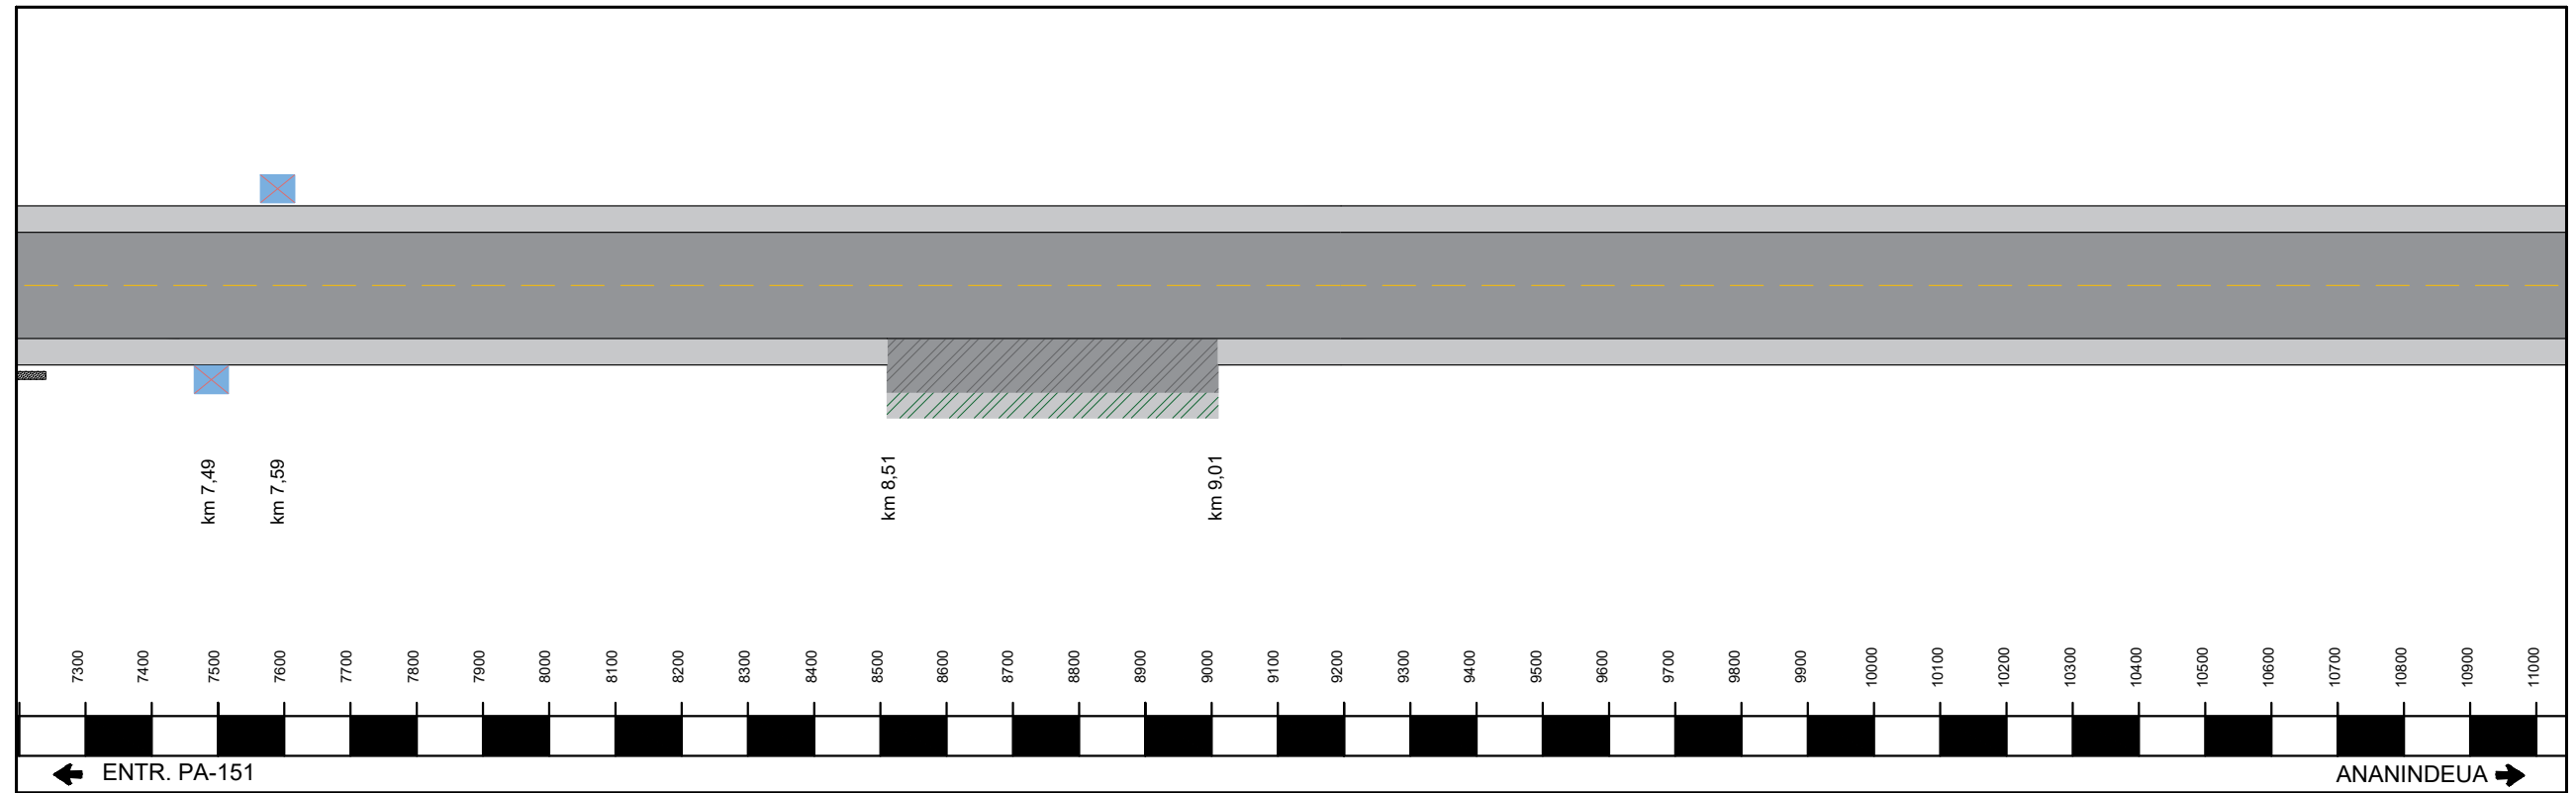




<p>CONVENÇÕES:</p>			<p>GOVERNO DO ESTADO DO PARÁ SECRETARIA DE ESTADO DE TRANSPORTES - SETRAN</p>	
<p>PISTA EXISTENTE ACOSTAMENTO EXISTENTE</p> <p>INTERSEÇÃO A IMPLANTAR</p> <p>TRECHO A DUPLICAR</p> <p>TRECHO EM PISTA DUPLA EXISTENTE</p>			<p>IMPLANTAR VIA MARGINAL</p> <p>PONTO DE PARADA DE ONIBUS C/ ABRIGO A IMPLANTAR</p> <p>PERIMETRO URBANO</p> <p>IMPLANTAR ILUMINAÇÃO</p> <p>ILUMINAÇÃO MANTER</p>	<p>RODOVIA: ALÇA VIÁRIA</p> <p>EXTENSÃO: 69,40 Km</p>
<p>PISTA EXISTENTE ACOSTAMENTO EXISTENTE</p> <p>PONTE EXISTENTE ACOSTAMENTO EXISTENTE</p>			<p>TÍTULO: DIAGRAMA UNIFILAR</p>	
			<p>FOLHA: PG-01 ESCALA: SEM ESCALA</p>	

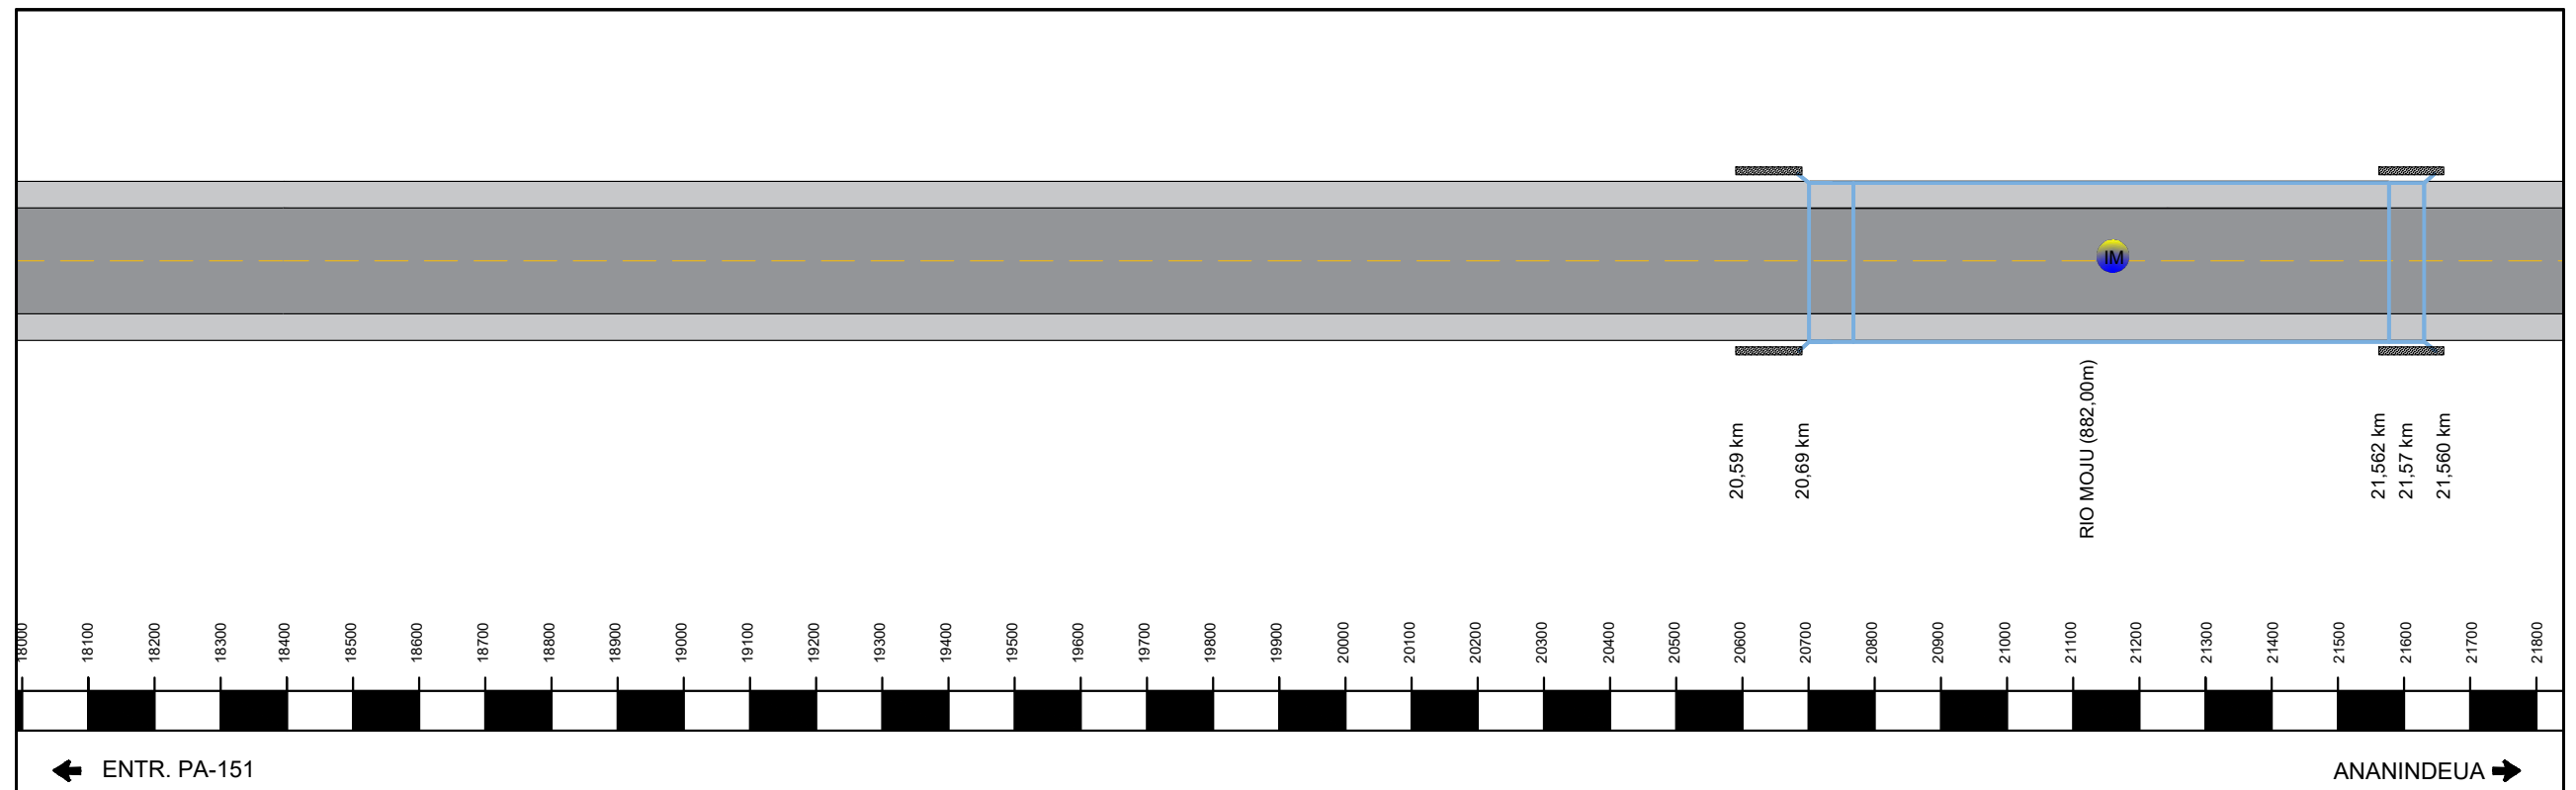



<p>CONVENÇÕES:</p>							<p align="center">GOVERNO DO ESTADO DO PARÁ SECRETARIA DE ESTADO DE TRANSPORTES - SETRAN</p>			<p>RODOVIA: ALÇA VIÁRIA EXTENSÃO: 69,40 Km</p>	
<p>TÍTULO: DIAGRAMA UNIFILAR</p>							<p>FOLHA: PG-02 ESCALA: SEM ESCALA</p>				

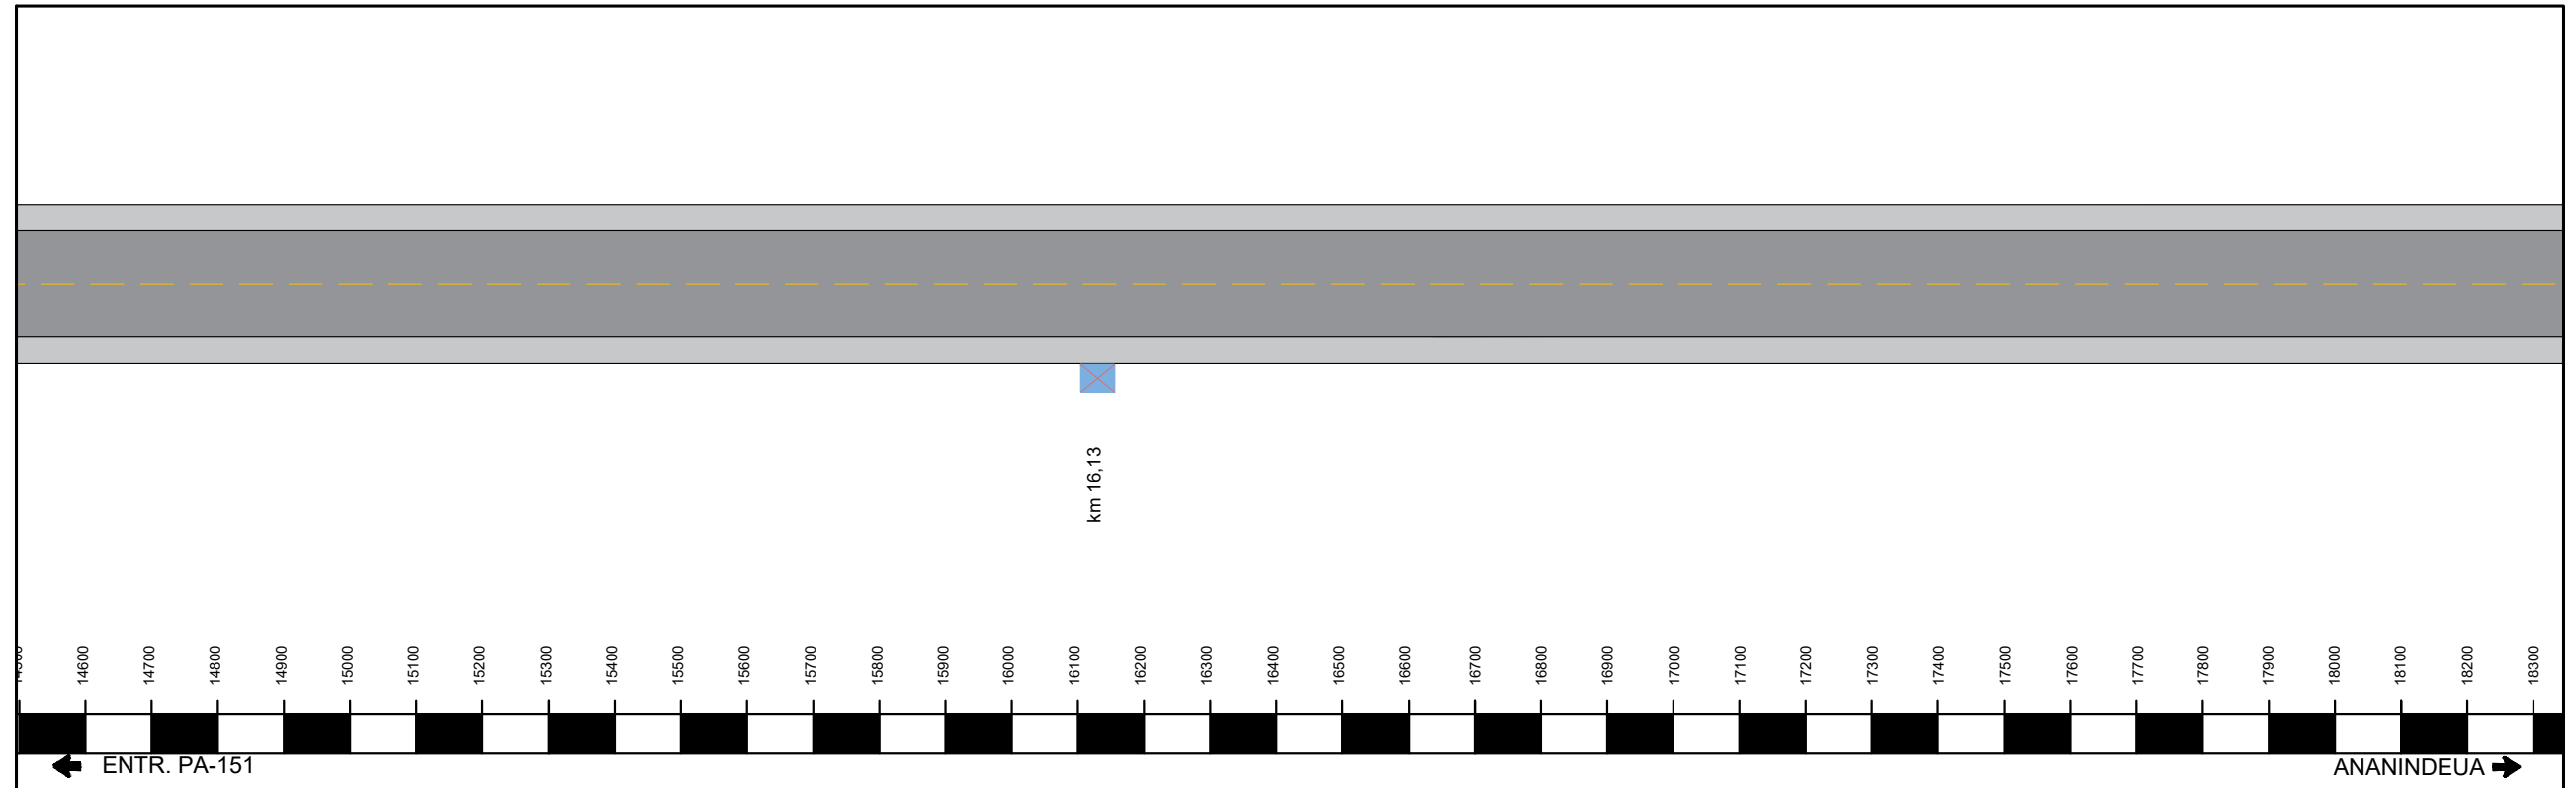



<p>CONVENÇÕES:</p>					<p align="center">GOVERNO DO ESTADO DO PARÁ SECRETARIA DE ESTADO DE TRANSPORTES - SETRAN</p>	
					<p>RODOVIA: ALÇA VIÁRIA EXTENSÃO: 69,40 Km</p>	
				<p>TÍTULO: DIAGRAMA UNIFILAR</p>		<p>FOLHA: PG-03 ESCALA: SEM ESCALA</p>

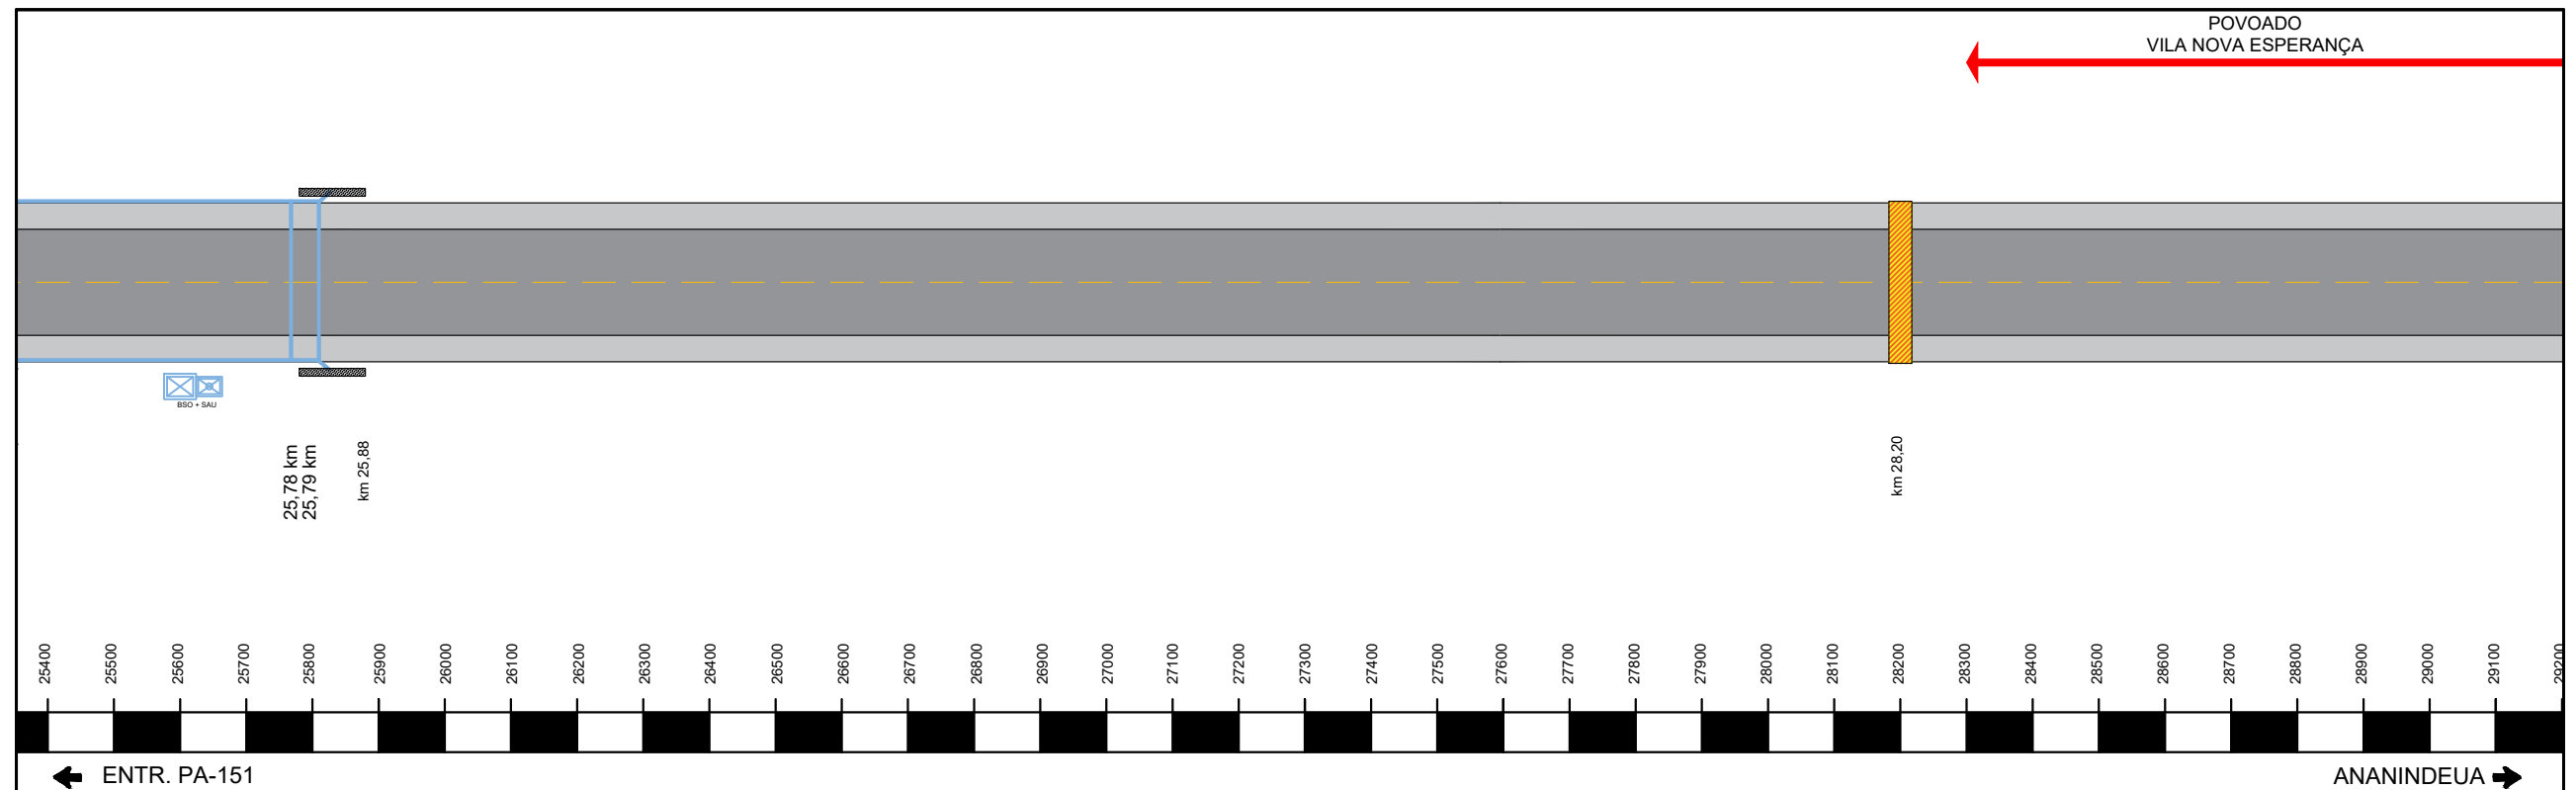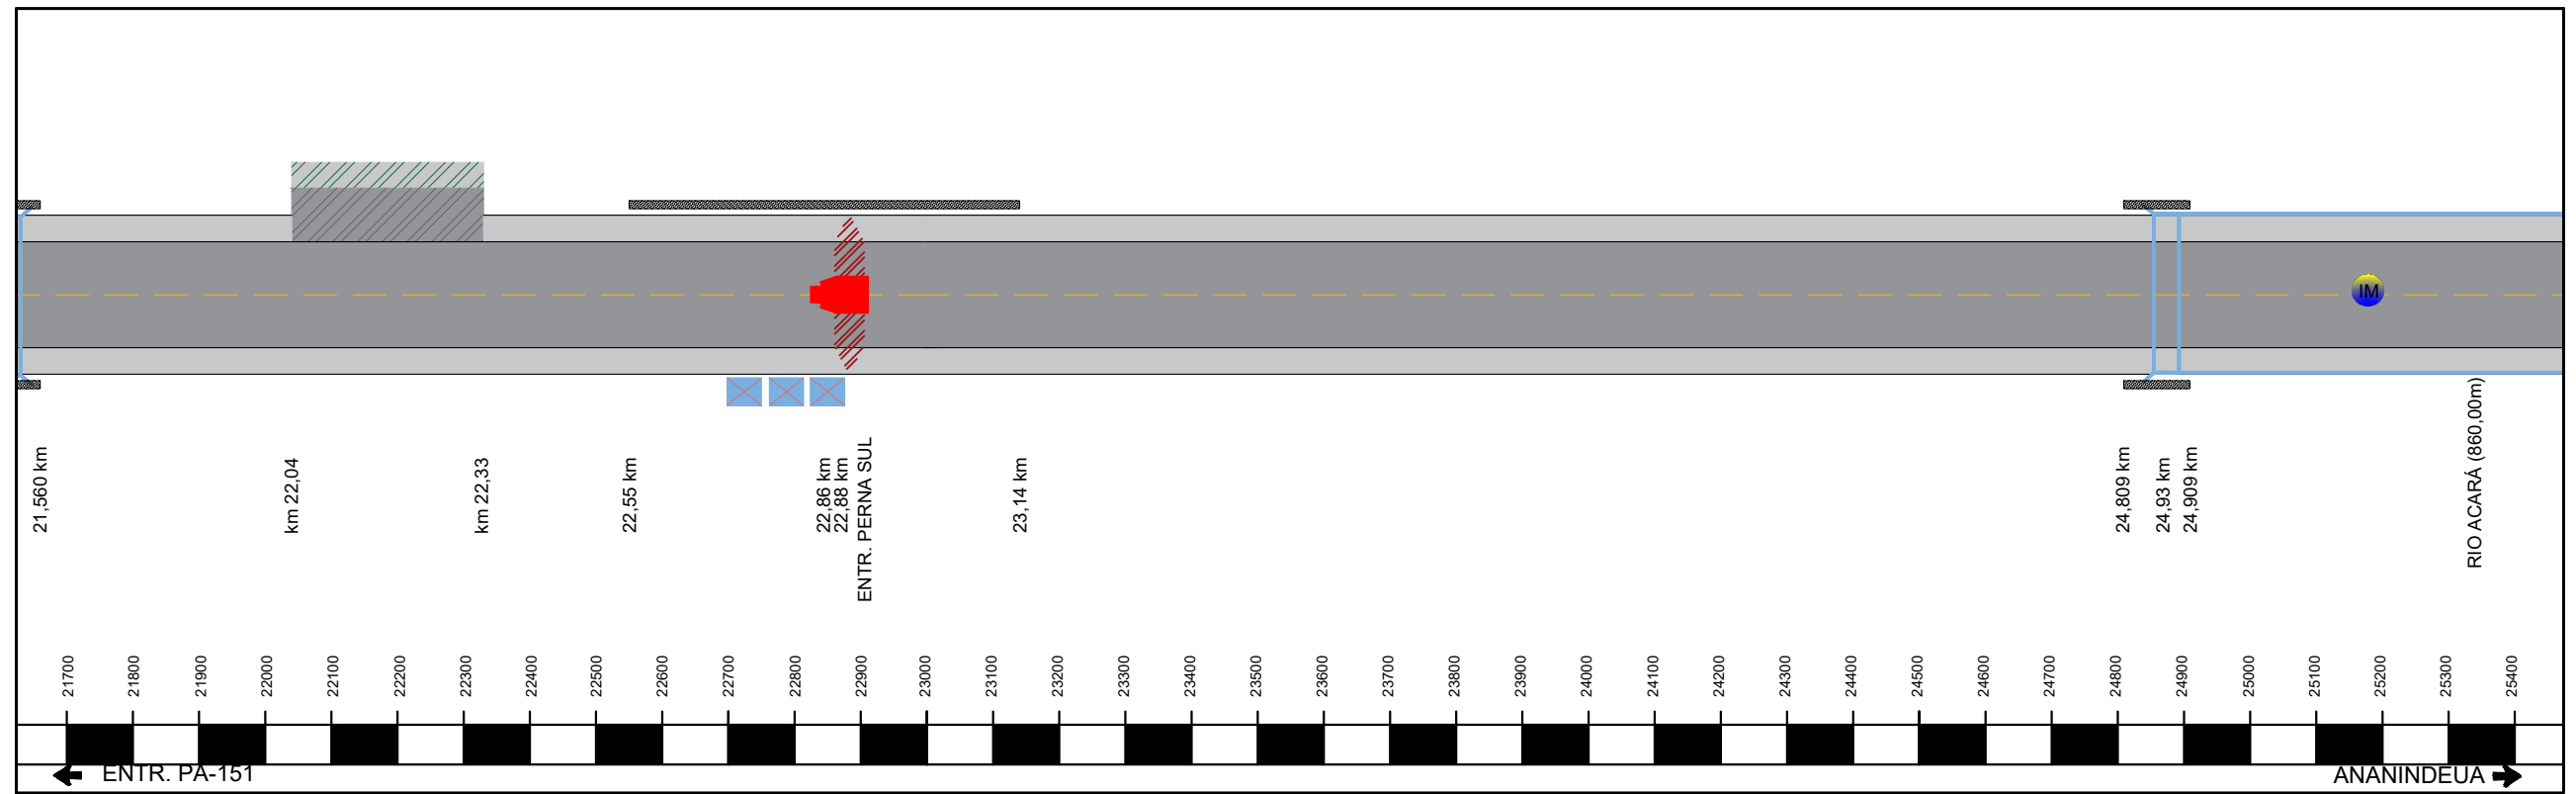



<p>CONVENÇÕES:</p>			<p>GOVERNO DO ESTADO DO PARÁ SECRETARIA DE ESTADO DE TRANSPORTES - SETRAN</p>	
<p>RODOVIA: ALÇA VIÁRIA EXTENSÃO: 69,40 Km</p>				
<p>TÍTULO: DIAGRAMA UNIFILAR</p>		<p>FOLHA: PG-04 ESCALA: SEM ESCALA</p>		

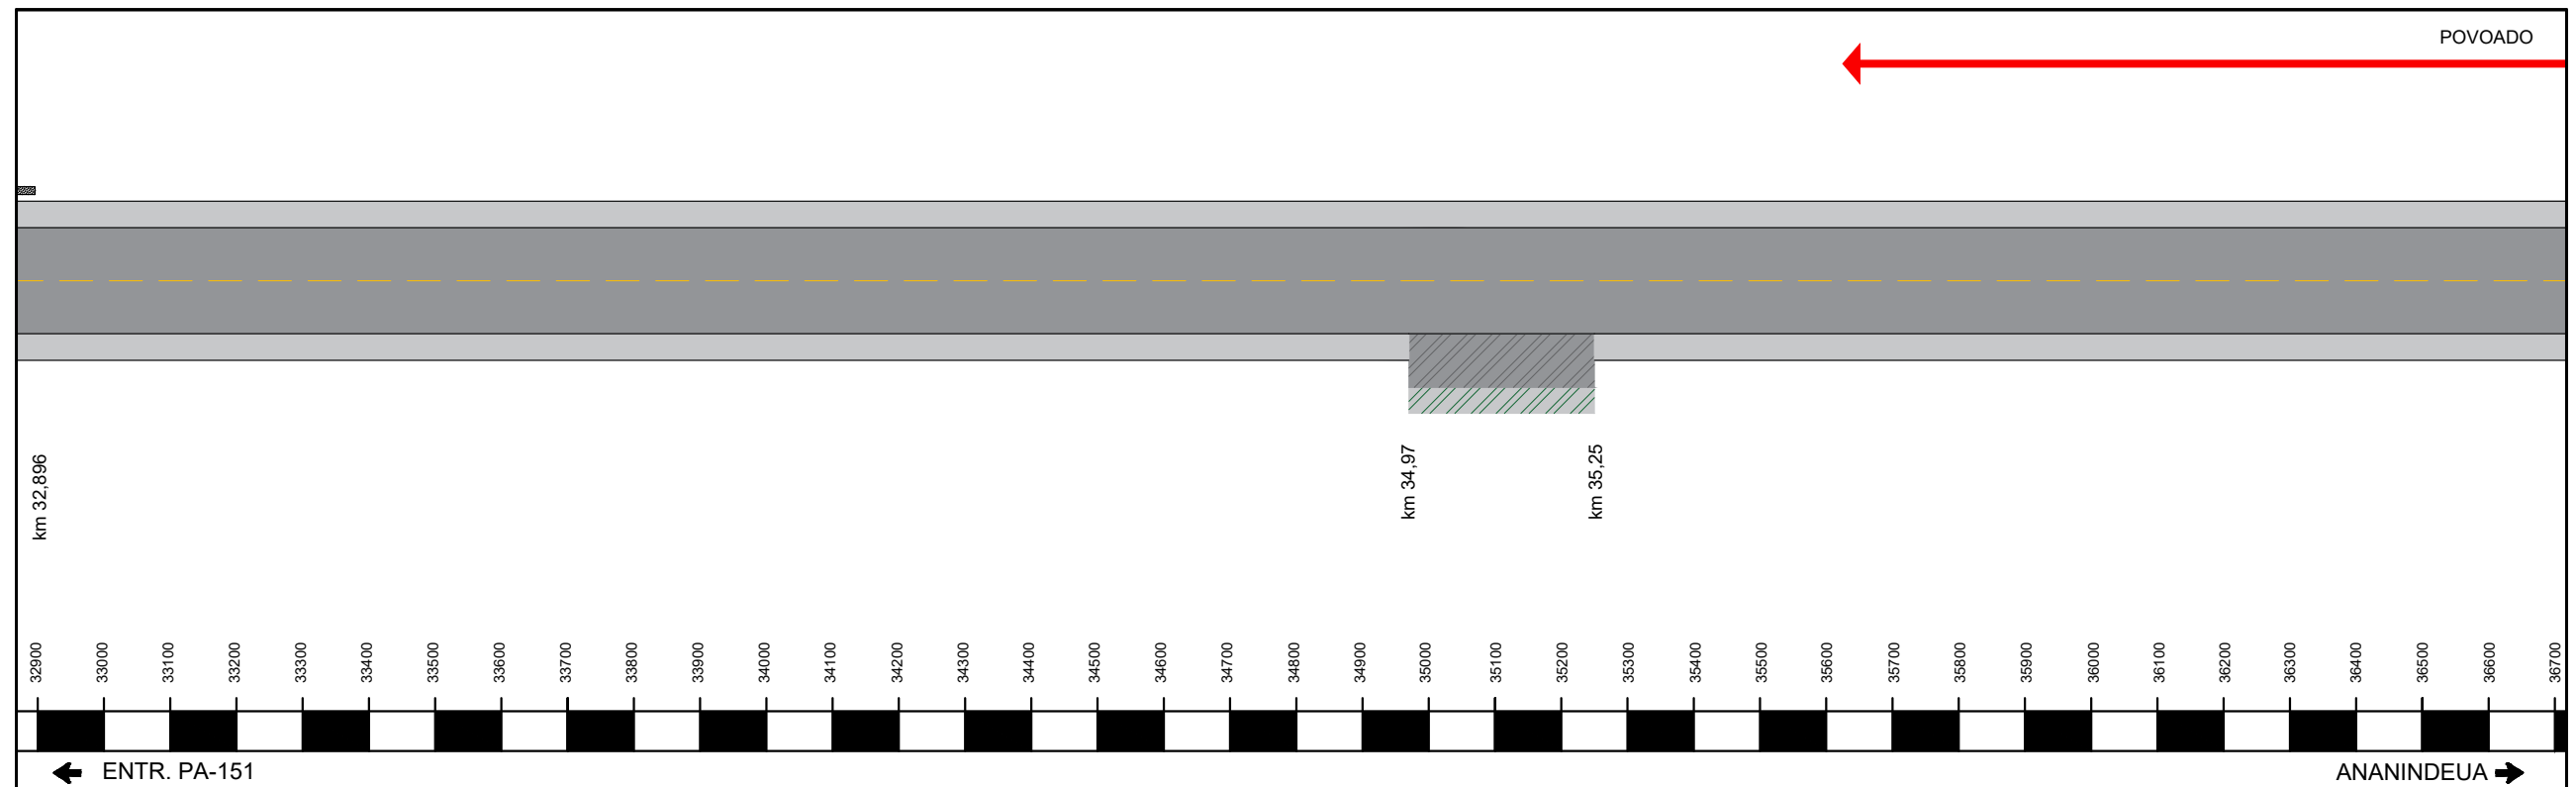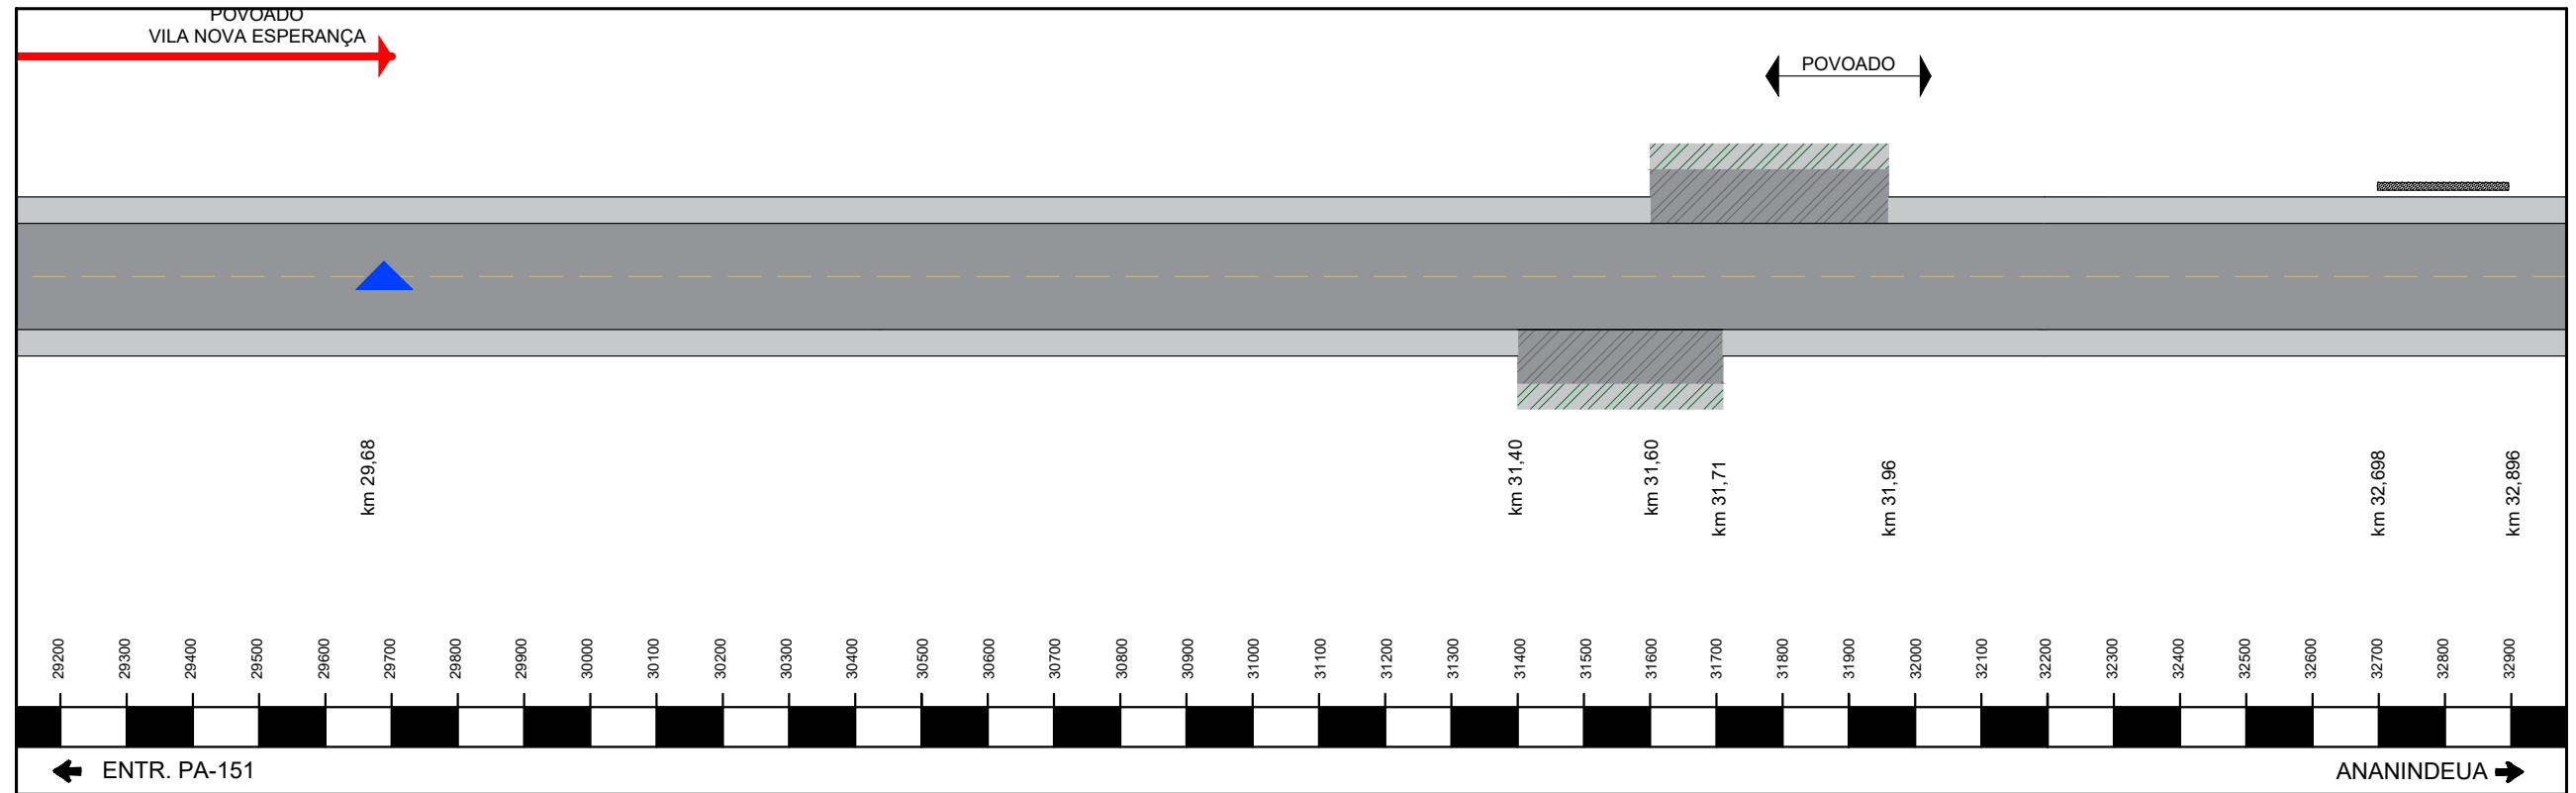



<p>CONVENÇÕES:</p>					<p>GOVERNO DO ESTADO DO PARÁ</p> <p>SECRETARIA DE ESTADO DE TRANSPORTES - SETRAN</p>		<p>RODOVIA: ALÇA VIÁRIA</p> <p>EXTENSÃO: 69,40 Km</p>	<p>FOLHA: PG-05</p> <p>ESCALA: SEM ESCALA</p>
<p>TÍTULO: DIAGRAMA UNIFILAR</p>								

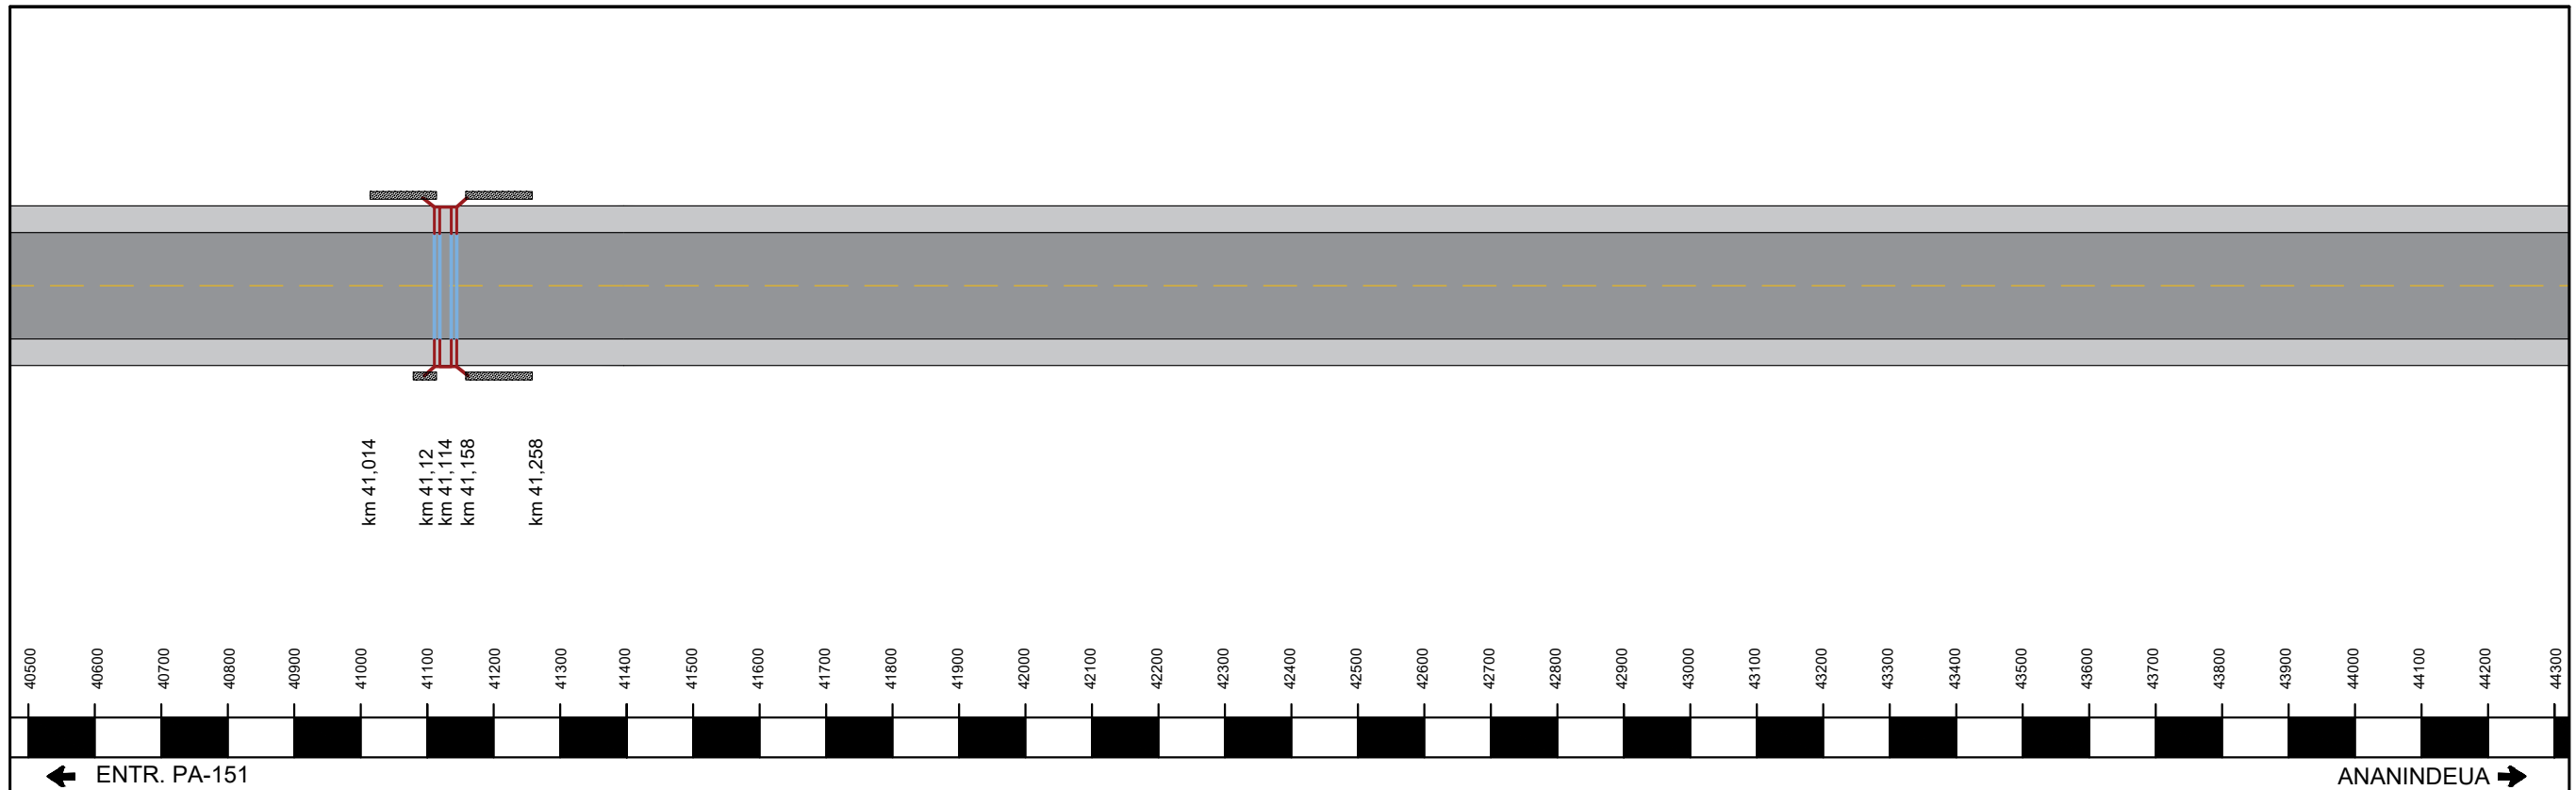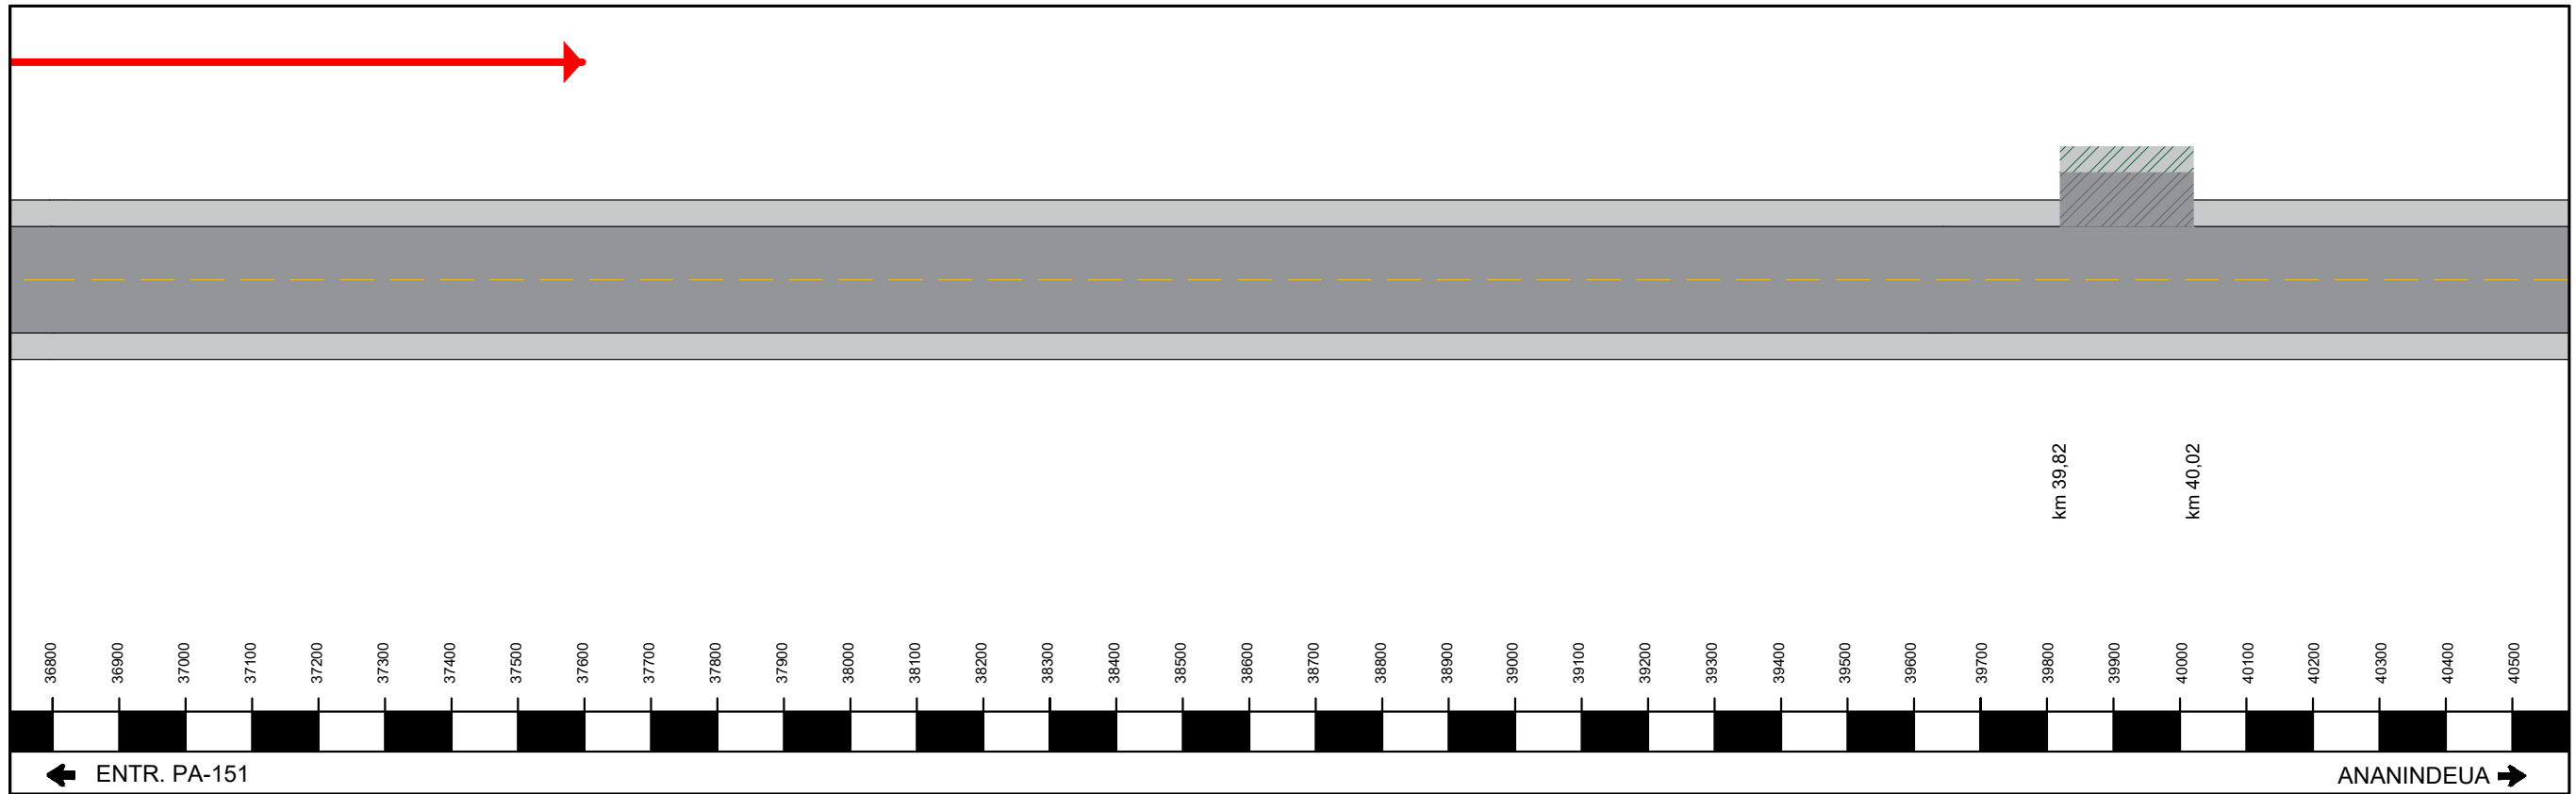



<p>CONVENÇÕES:</p>					<p align="center">GOVERNO DO ESTADO DO PARÁ SECRETARIA DE ESTADO DE TRANSPORTES - SETRAN</p>		<p>RODOVIA: ALÇA VIÁRIA EXTENSÃO: 69,40 Km</p>	
					<p>TÍTULO: DIAGRAMA UNIFILAR</p>	<p>FOLHA: PG-06 ESCALA: SEM ESCALA</p>		

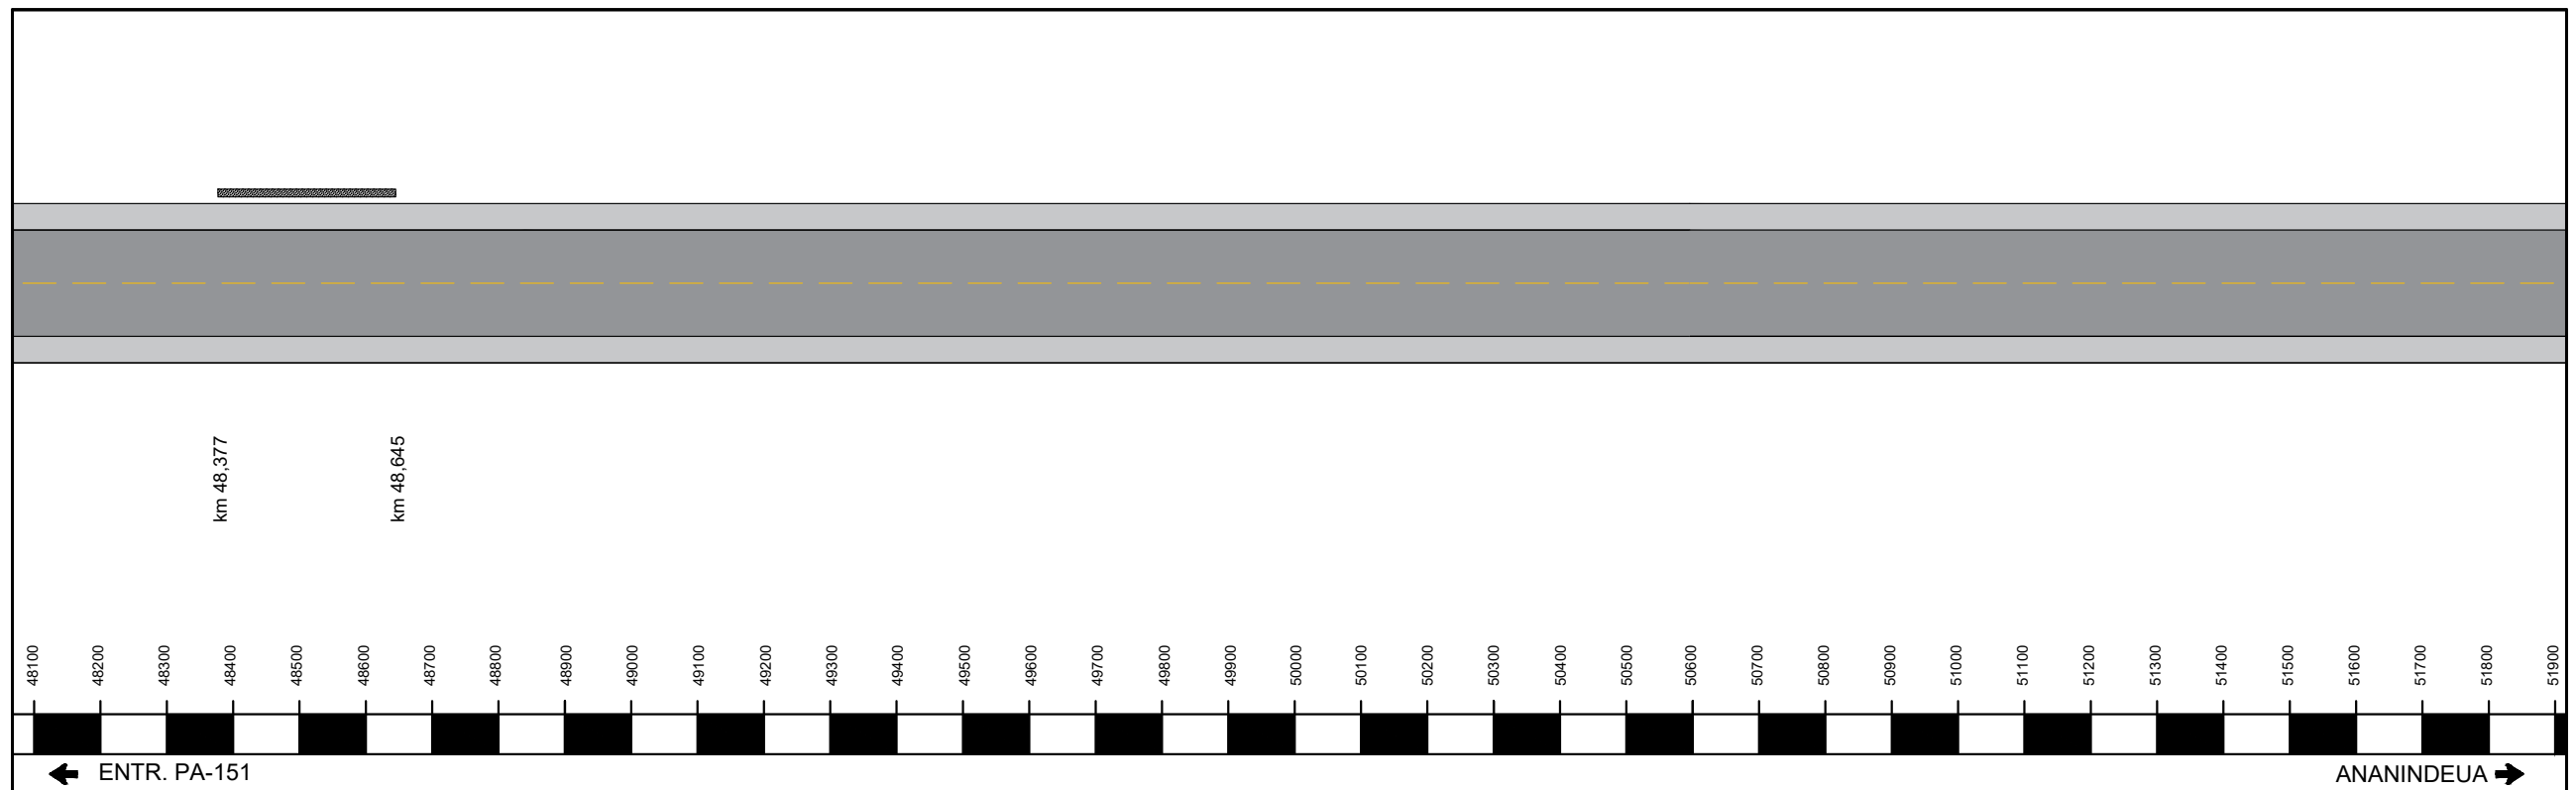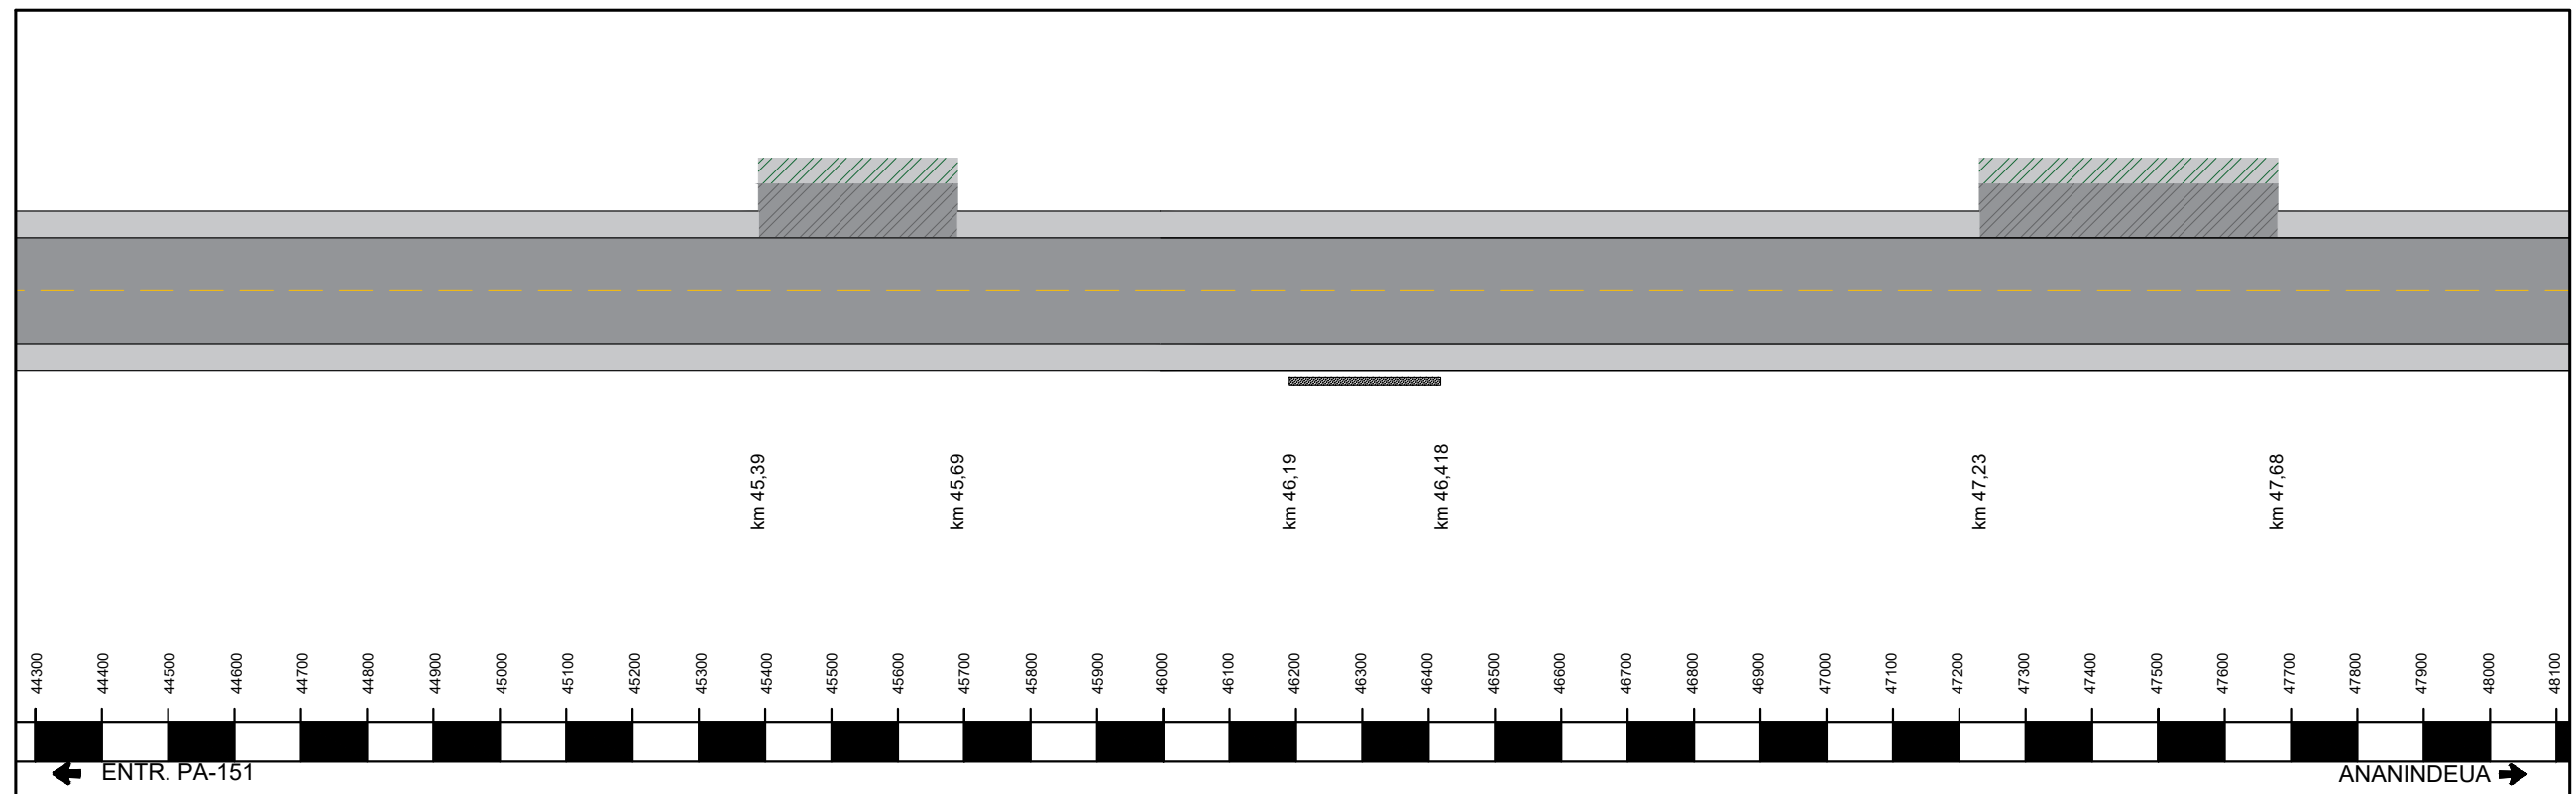

<p>CONVENÇÕES:</p>			<p>GOVERNO DO ESTADO DO PARÁ SECRETARIA DE ESTADO DE TRANSPORTES - SETRAN</p>	
<p>TÍTULO: DIAGRAMA UNIFILAR</p>			<p>RODOVIA: ALÇA VIÁRIA EXTENSÃO: 69,40 Km</p>	<p>FOLHA: PG-07 ESCALA: SEM ESCALA</p>

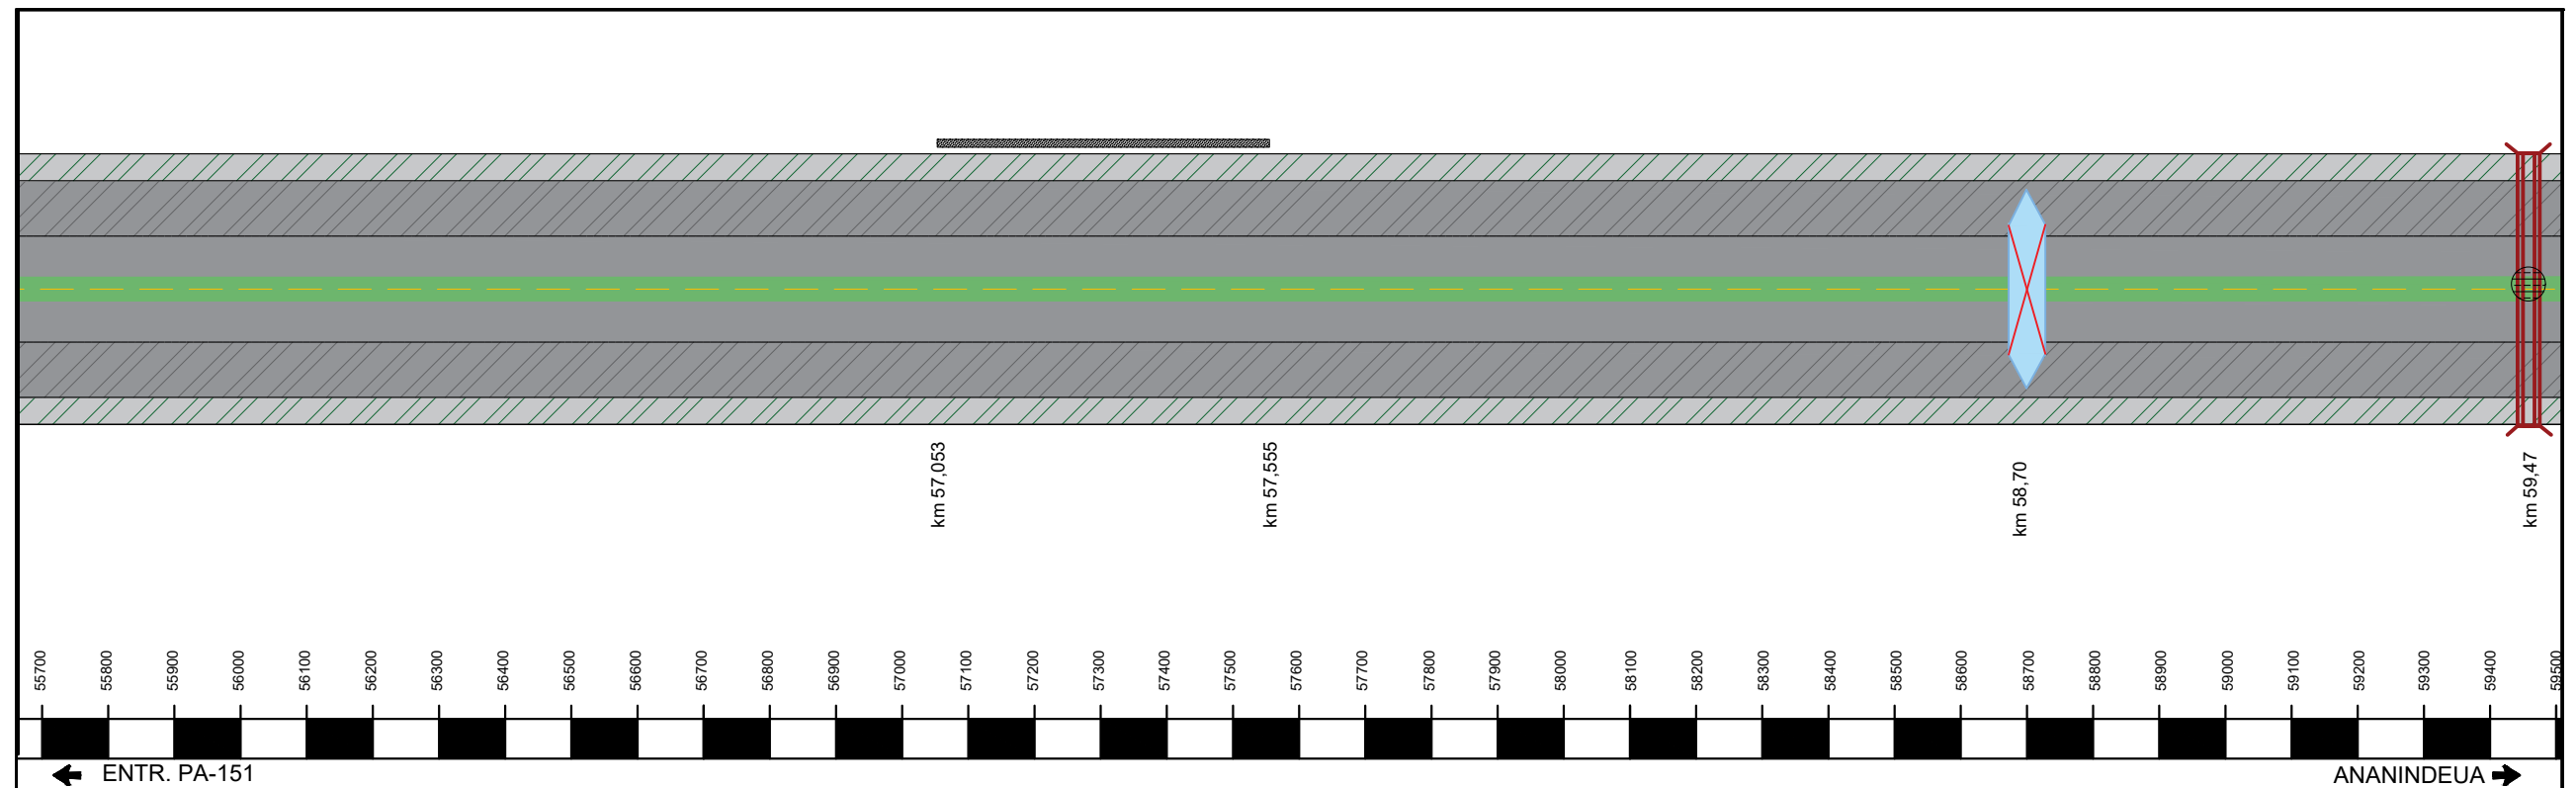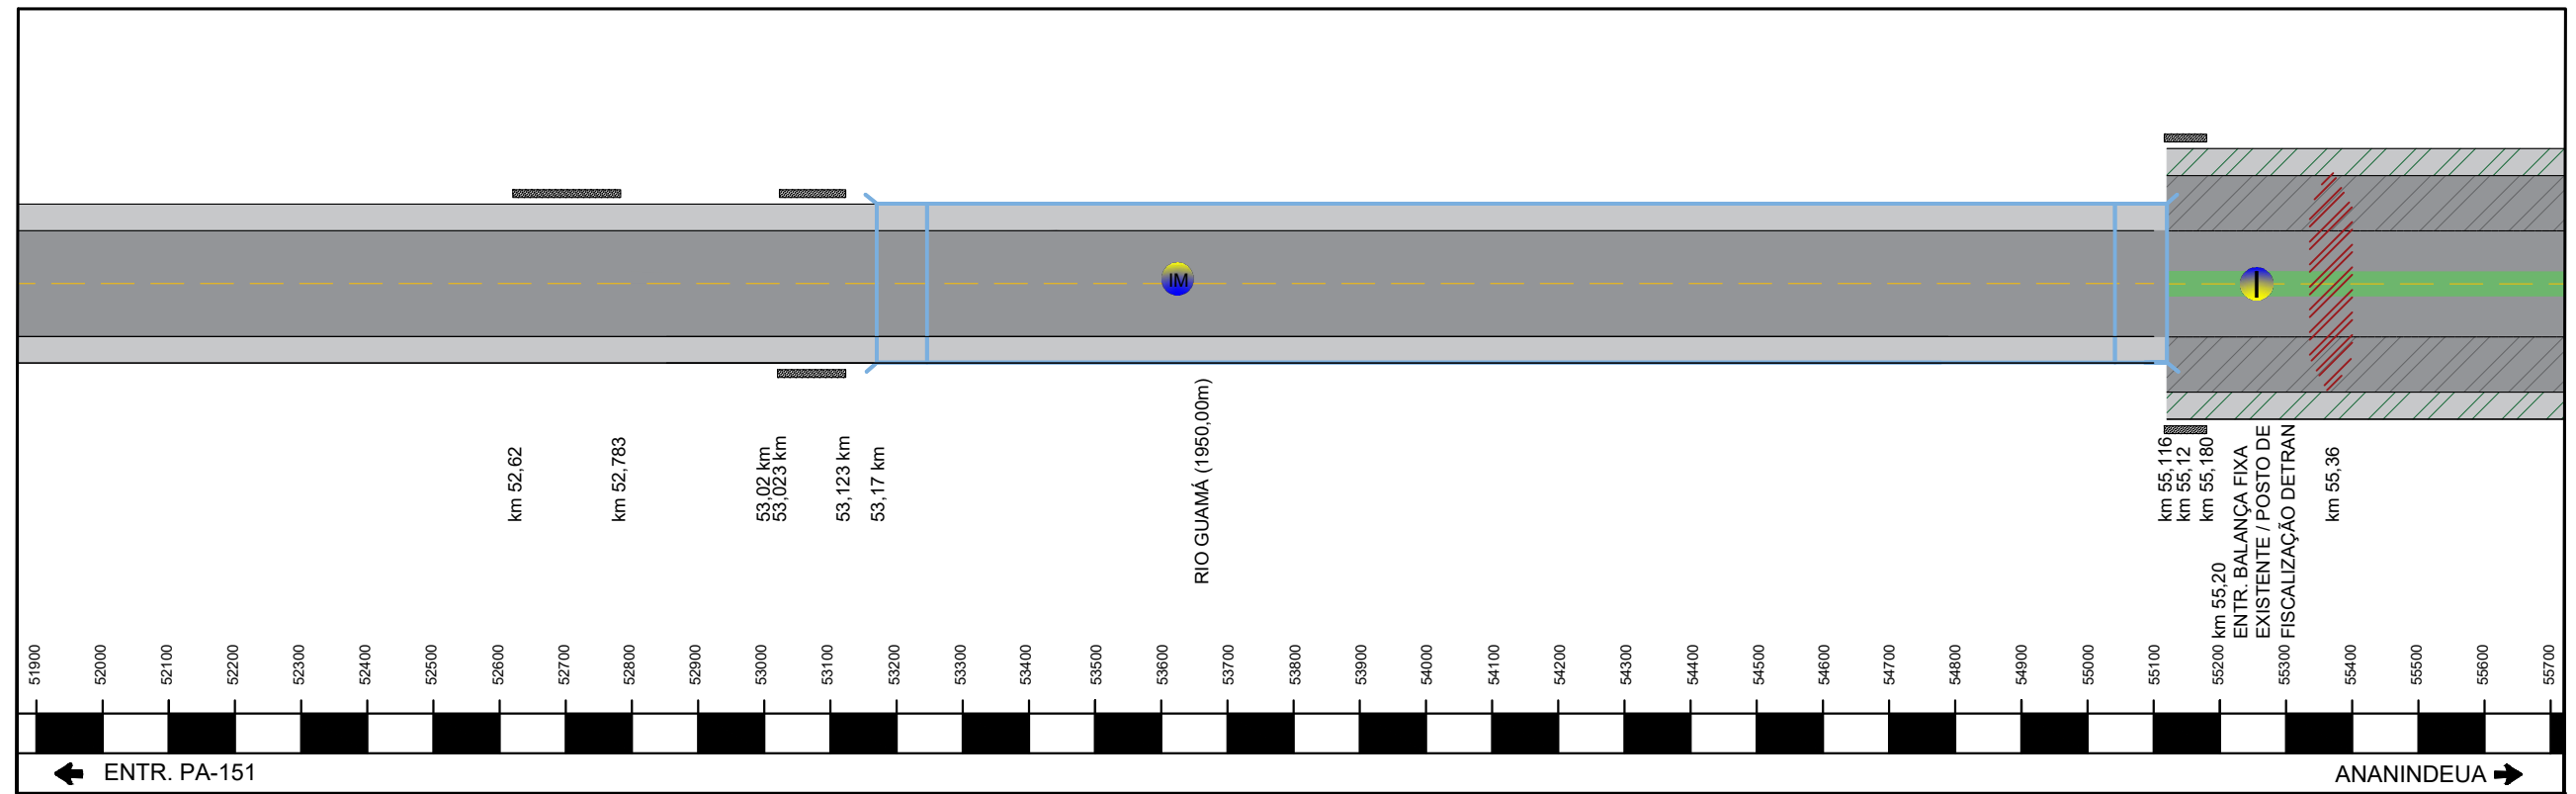

<p>CONVENÇÕES:</p>					<p>GOVERNO DO ESTADO DO PARÁ SECRETARIA DE ESTADO DE TRANSPORTES - SETRAN</p>			<p>RODOVIA: ALÇA VIÁRIA EXTENSÃO: 69,40 Km</p>	
<p>TÍTULO: DIAGRAMA UNIFILAR</p>					<p>FOLHA: PG-08 ESCALA: SEM ESCALA</p>				

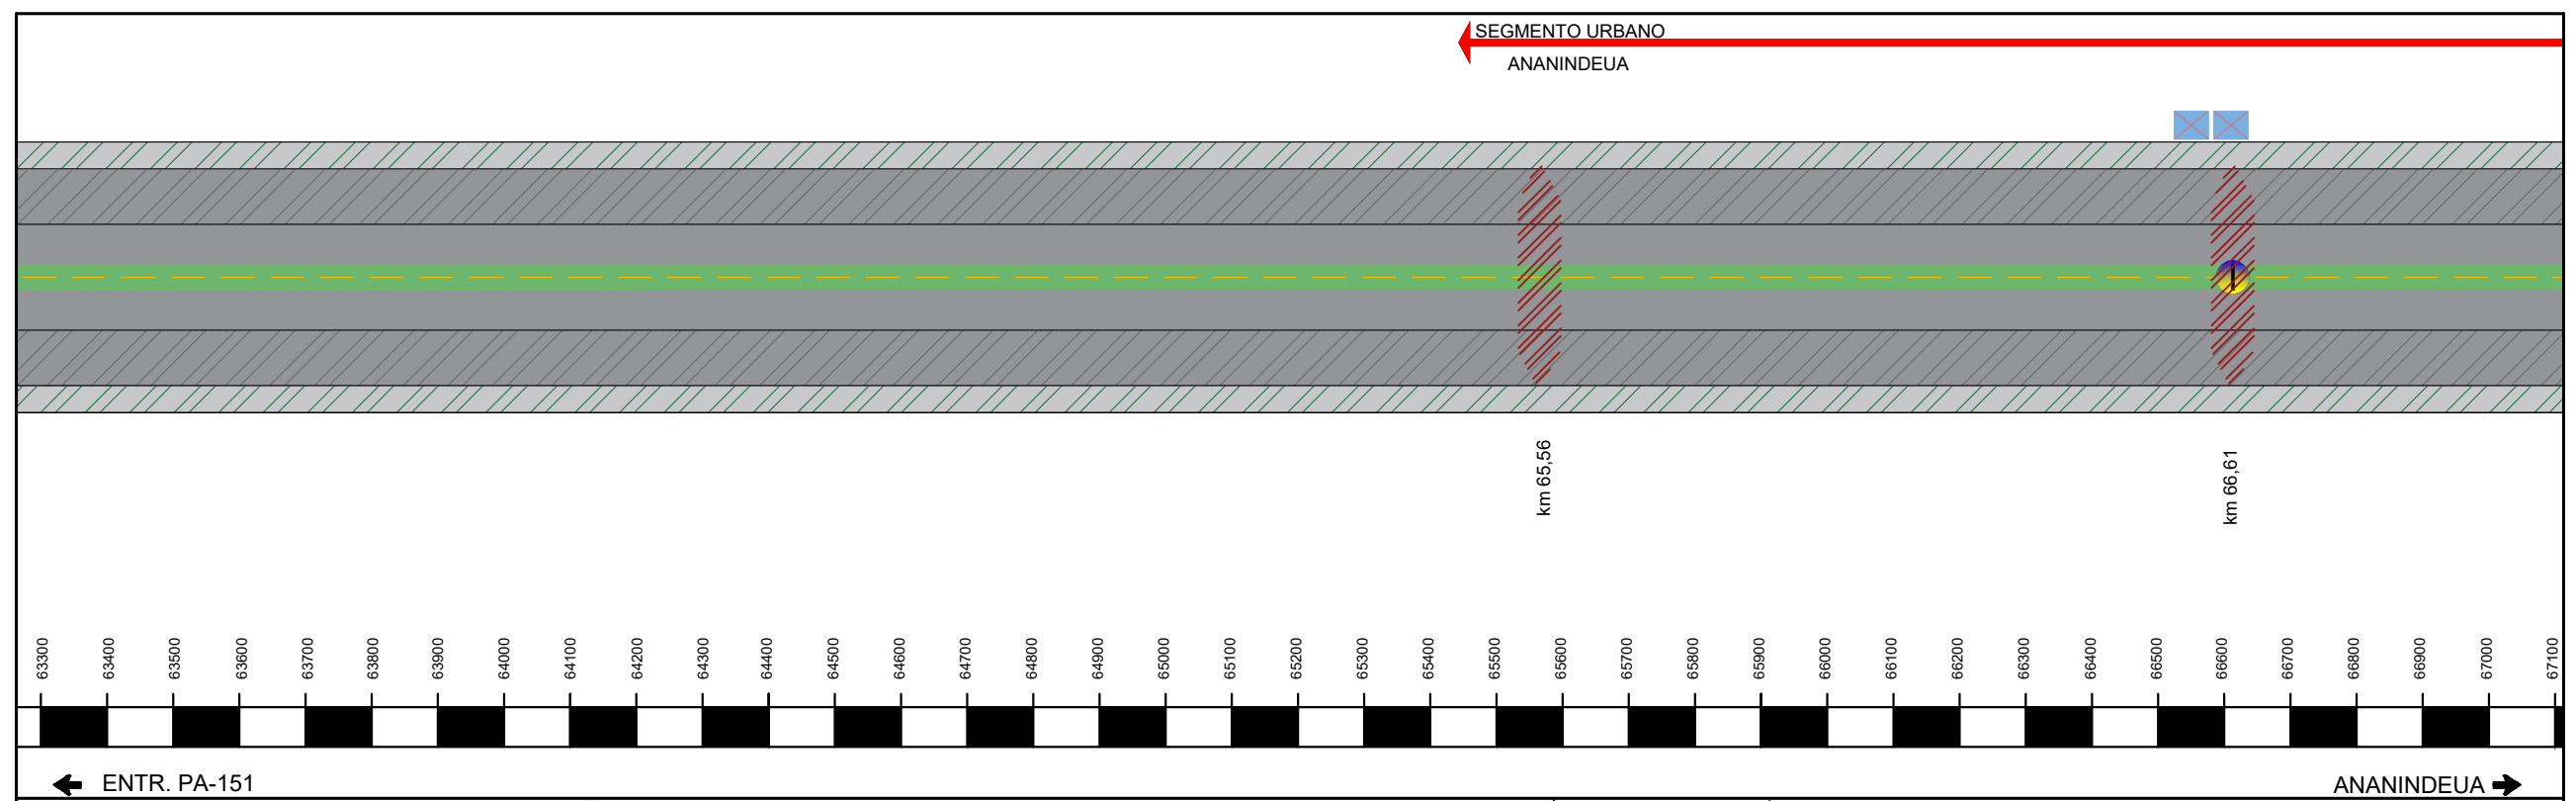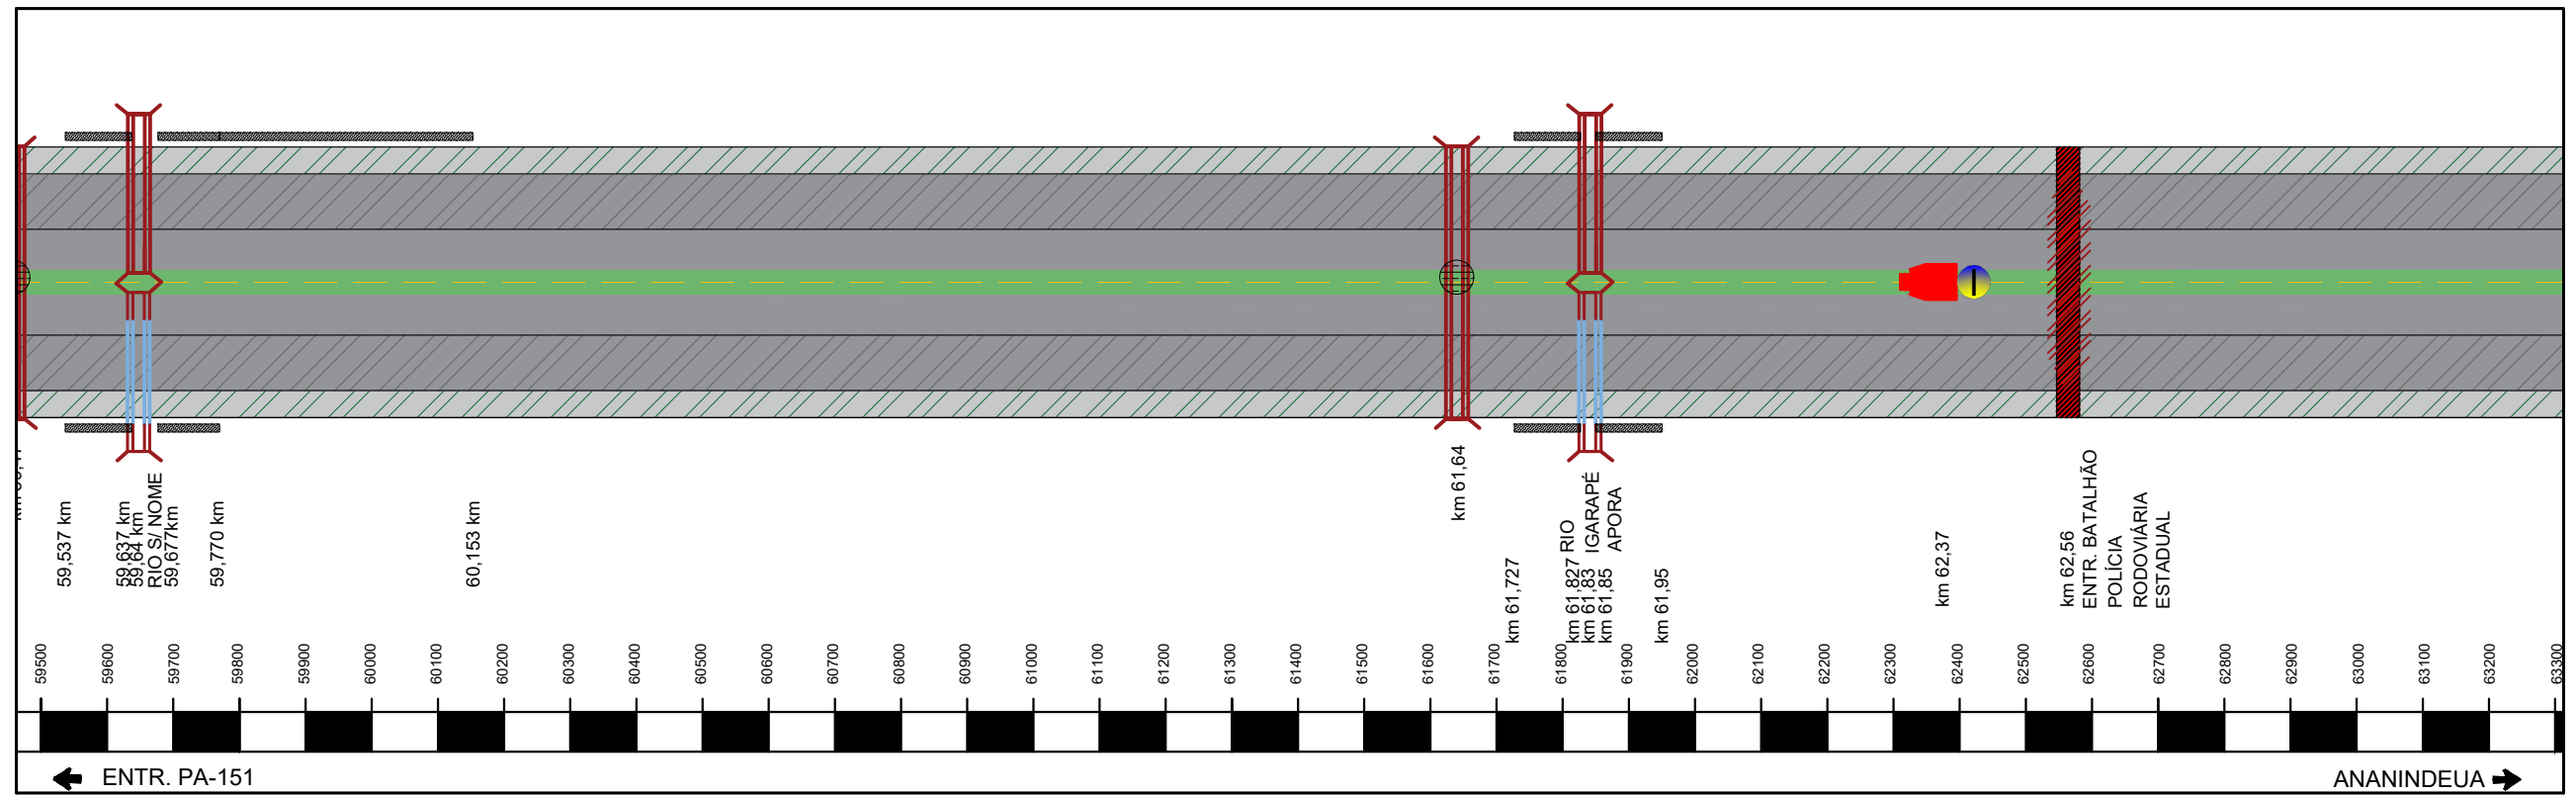

<p>CONVENÇÕES:</p>						<p align="center">GOVERNO DO ESTADO DO PARÁ SECRETARIA DE ESTADO DE TRANSPORTES - SETRAN</p> <p align="center">HOUER CONCESSÕES</p>		<p align="center">RODOVIA: ALÇA VIÁRIA EXTENSÃO: 69,40 Km</p>			
<p>TÍTULO: DIAGRAMA UNIFILAR</p>						<p>FOLHA: PG-09 ESCALA: SEM ESCALA</p>					

