


# VISTA LONGITUDINAL

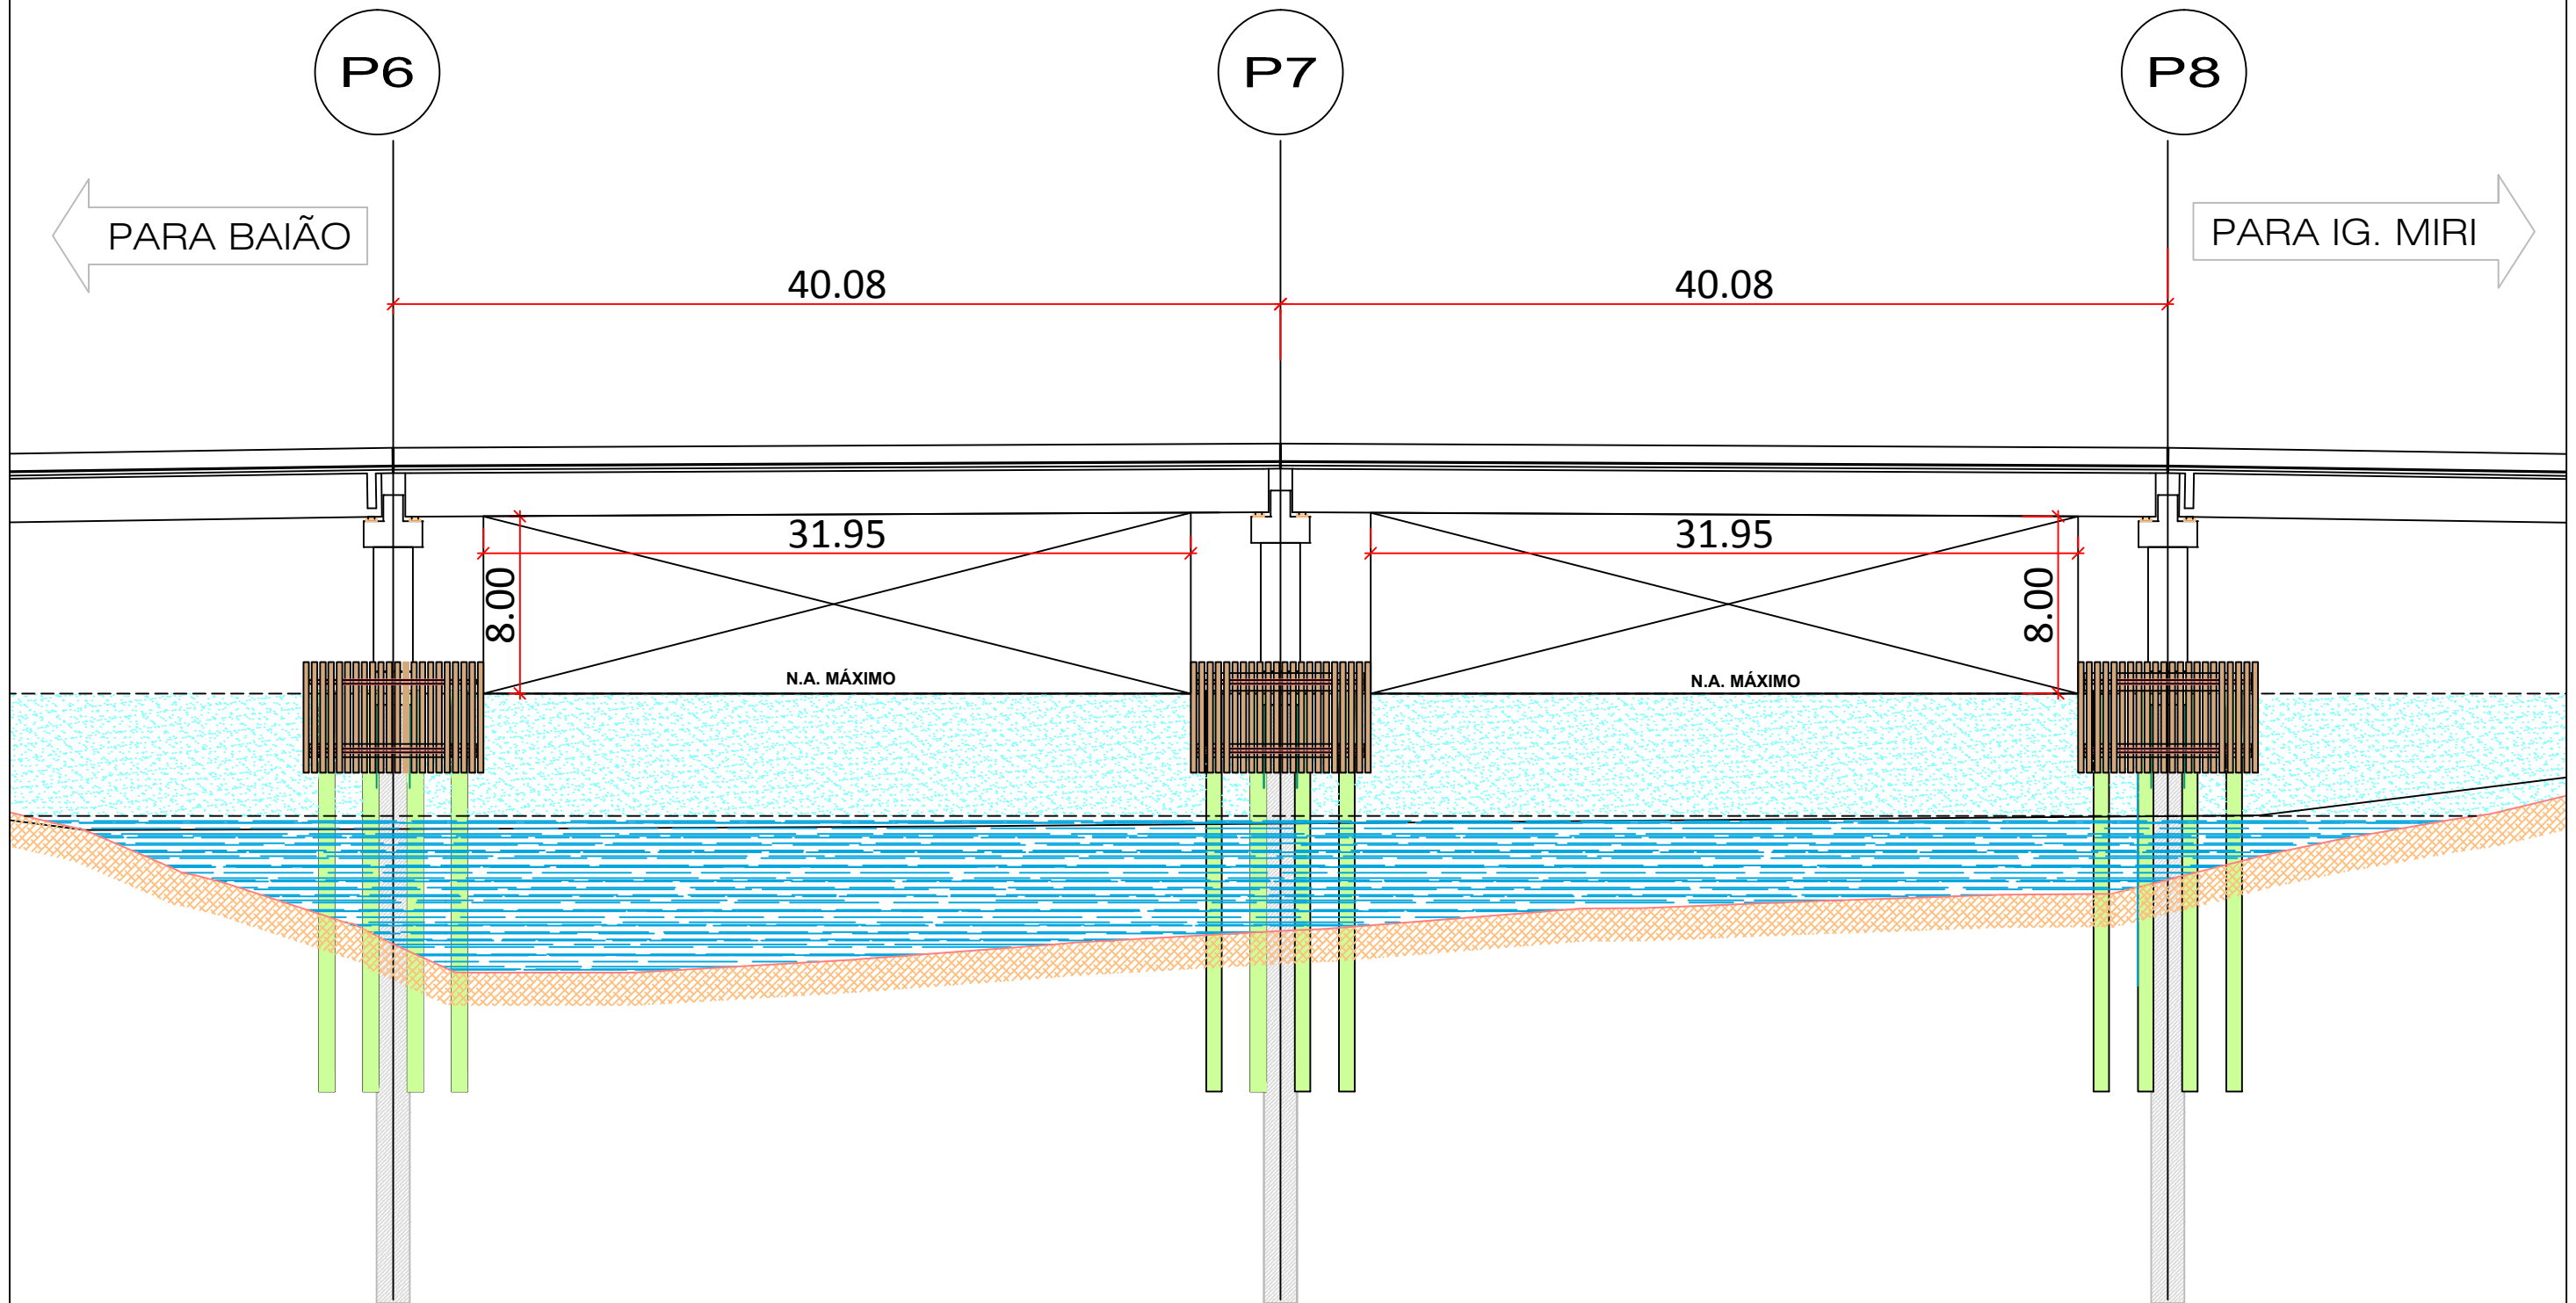

GOVERNO DO ESTADO DO PARÁ  
SECRETARIA DE ESTADO DE TRANSPORTES  
DIRETORIA TÉCNICA DE TRANSPORTES



PROJETO BÁSICO DE PONTE DE CONCRETO SOBRE O RIO MERUÚ

DIMENSÕES (560,88m x 10,00)
DATA JAN. / 2018
VERSÃO V-00
OPER. CAD

CONTEÚDO VISTA LONGITUDINAL DOS VÃOS DE NAVEGAÇÃO
TÉCNICO RESPONSÁVEL

ESCALA 1 / 300
PRANCHA P.BÁSICO 05/08

REV.	DATA	DESCRIÇÃO	DES.	VERIF.	APROV.	DATA