




SEÇÃO 01 - LONGITUDINAL  
- ESCALA: 1 / 125

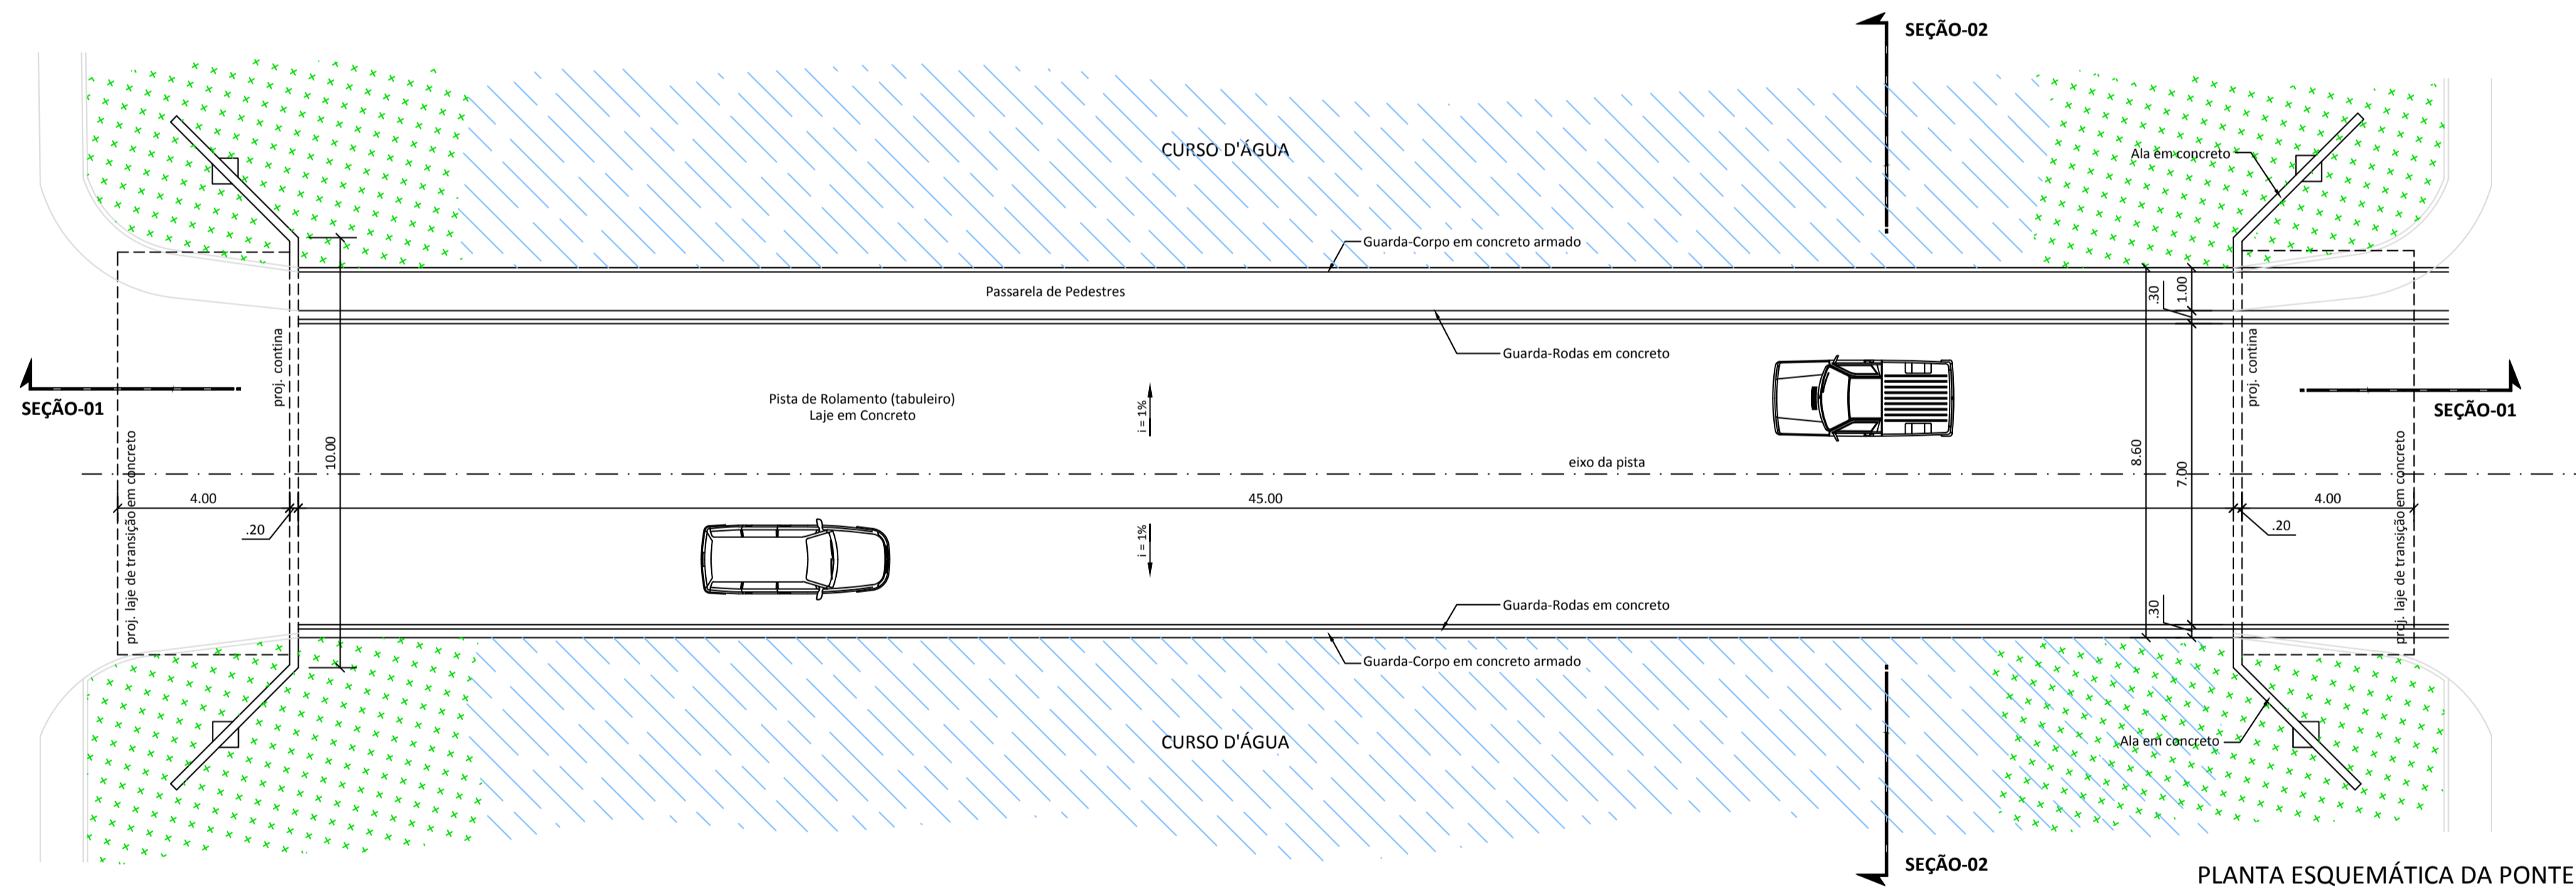

PLANTA ESQUEMÁTICA DA PONTE  
- ESCALA: 1 / 125

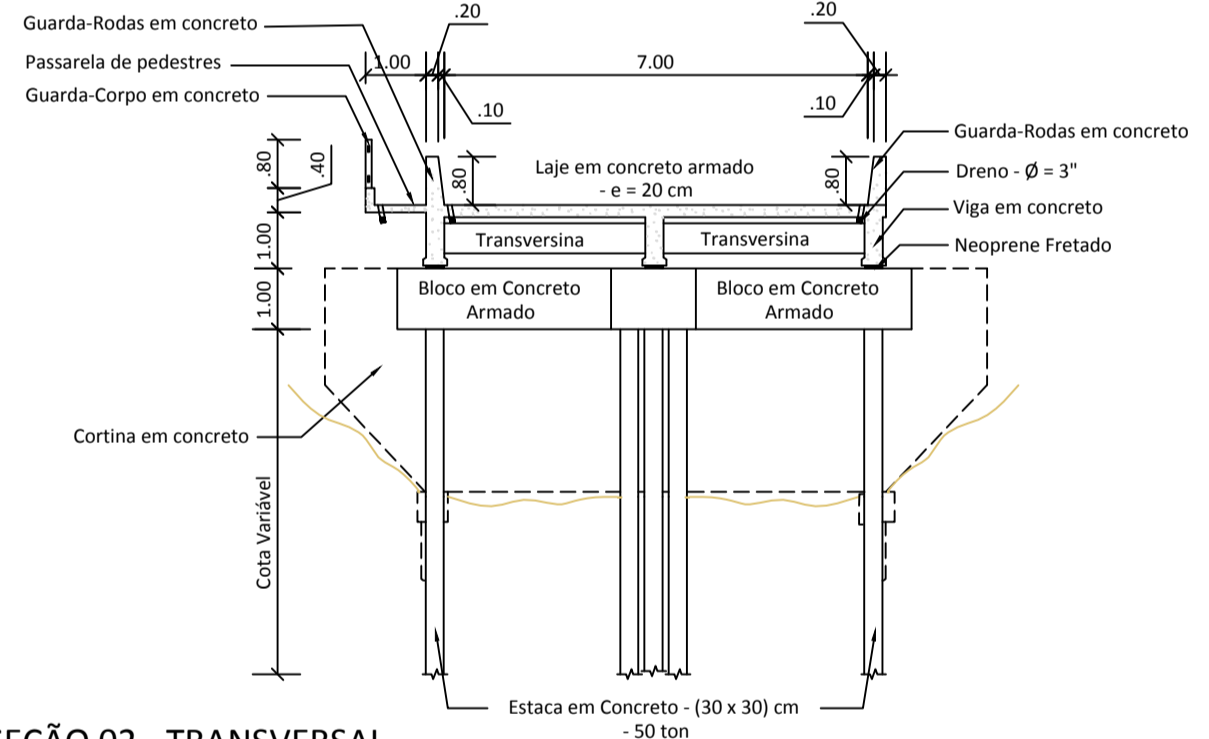

SEÇÃO 02 - TRANSVERSAL  
- ESCALA: 1 / 125

 GOVERNO DO ESTADO DO PARÁ SECRETARIA DE ESTADO DE TRANSPORTES DIRETORIA TÉCNICA - DIRTEC		 PROJETO BÁSICO DE PONTE DE CONCRETO COMPRIMENTO = 45,00 M	
DIMENSÕES 45,00 x 8,60m	CONTEÚDO - PLANTA ESQUEMÁTICA DA PONTE - SEÇÕES 01 E 02	ESCALA INDIVIDUAL	FRANÇA
DATA 09/11/2018	LOCAL RIO EMBORAÍ I (45,00m x 8,60m) - KM 19,9	PONTE - 45,00 m 01/04	
VERSÃO V-01			
OUTR. CAD			