



BLOCOS E1 A AP05 E BLOCOS AP07 A E2  
SEÇÃO TRANSVERSAL


SEÇÃO TRANSVERSAL DA PONTE

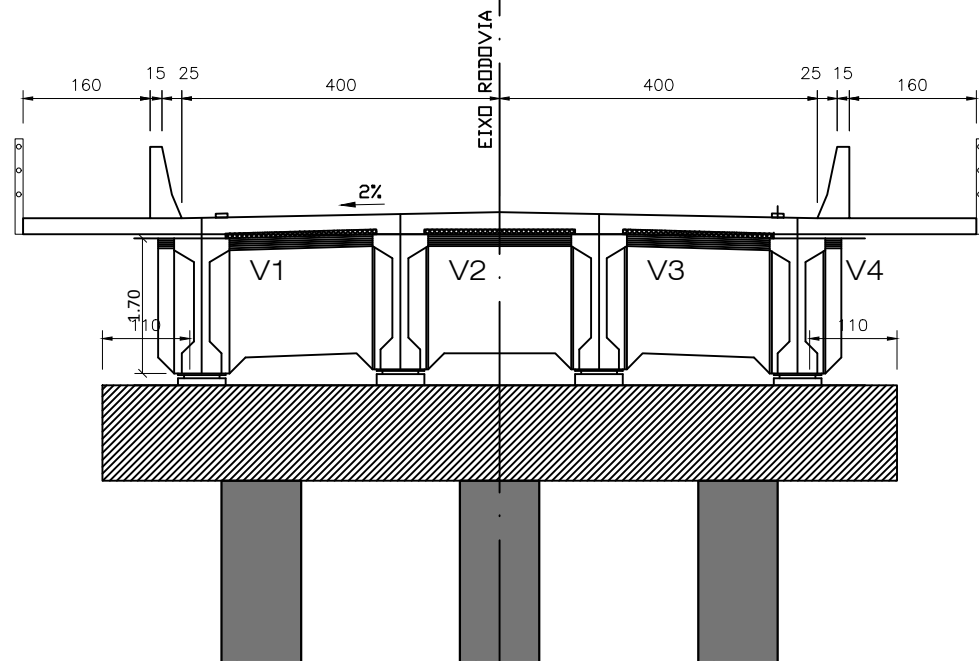


CORTE TRANSVERSAL DO BLOCO

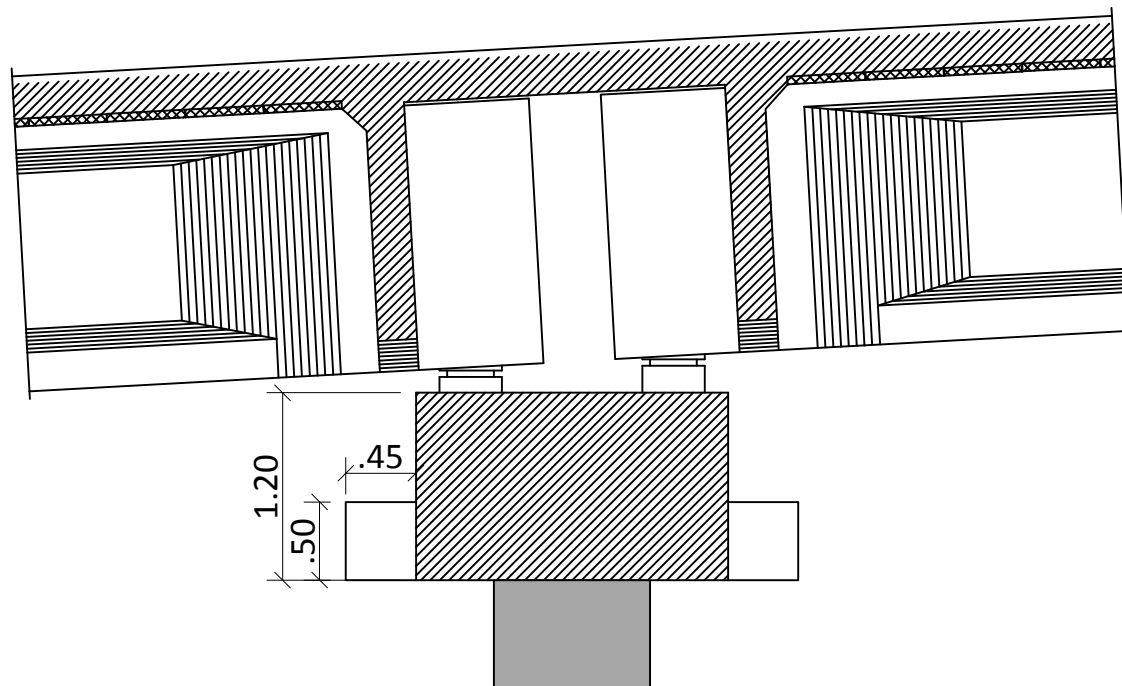

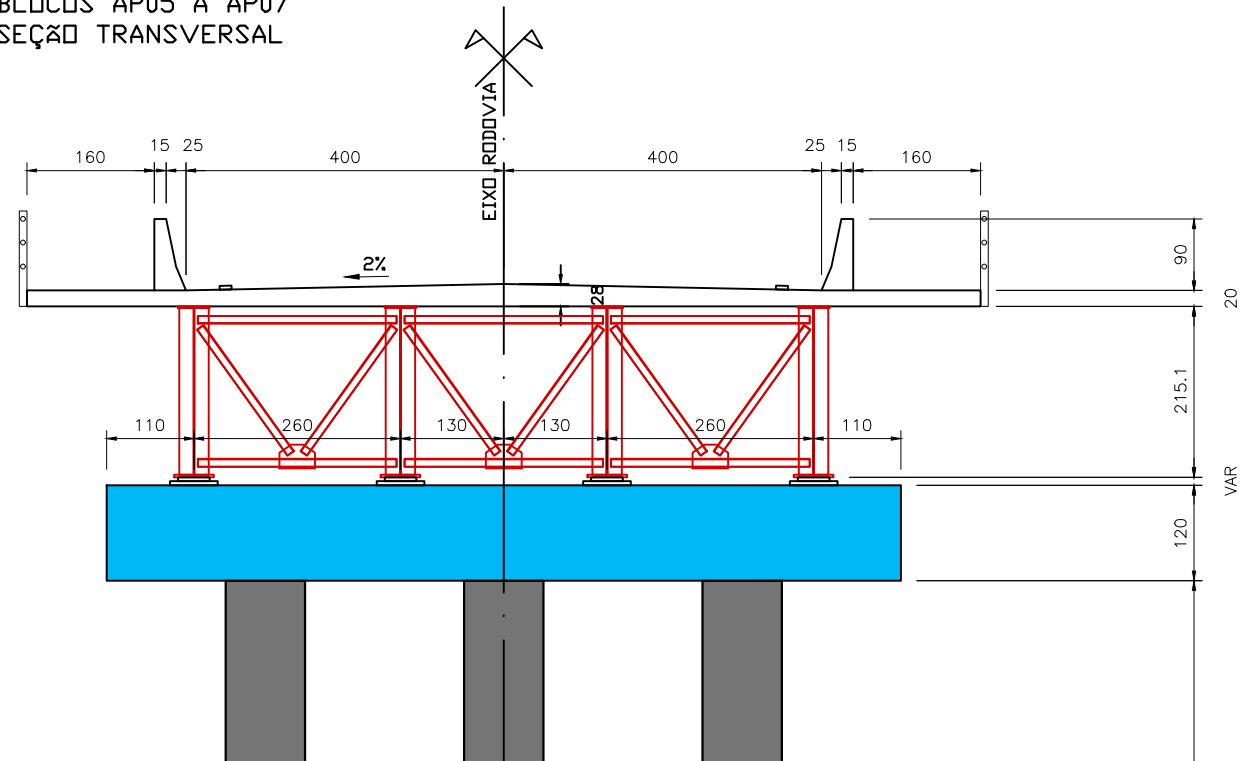

BLOCOS AP05 A AP07  
SEÇÃO TRANSVERSAL

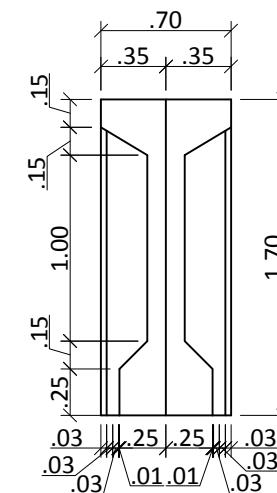

SEÇÃO DA VIGA PRÉ-MOLDADA



	<b>GOVERNO DO ESTADO DO PARÁ</b> <b>SECRETARIA DE ESTADO DE TRANSPORTES</b> <b>DIRETORIA TÉCNICA DE TRANSPORTES</b>			
	<b>PROJETO BÁSICO DE PONTE DE CONCRETO SOBRE O RIO FRESCO</b>			
DIMENSÕES (480,00m x 10,00)	CONTEÚDO SECÇÕES TRANSVERSAIS DOS APOIOS EM CONCRETO E METÁLICO			ESCALA 1 / 50
DATA MAIO. / 2021	TÉCNICO RESPONSÁVEL			PRANCHA <b>P.BÁSICO</b> <b>04/04</b>
VERSÃO V-00	OPER. CAD			
REV. DATA DESCRICÃO DES. VERIF. APROV. DATA				