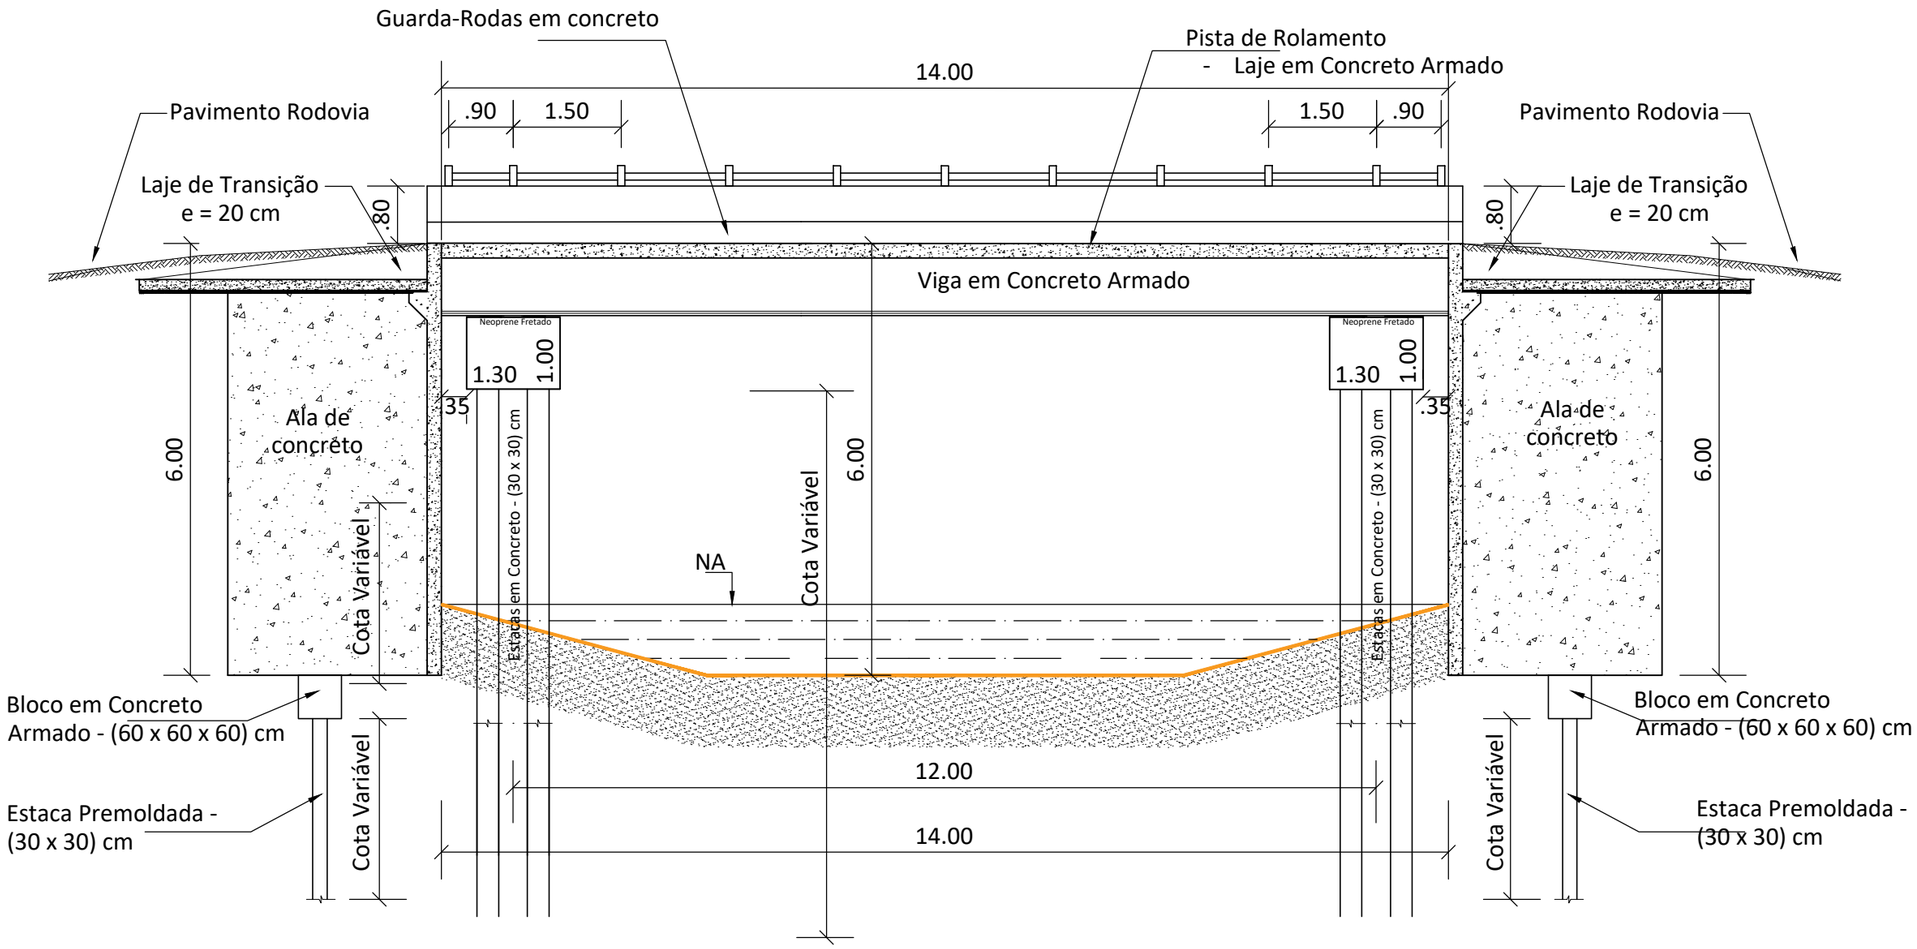

SEÇÃO 01 - LONGITUDINAL

GOVERNO DO ESTADO DO PARÁ
SECRETARIA DE ESTADO DE TRANSPORTES
DIRETORIA TÉCNICA DE TRANSPORTES

CONSTRUÇÃO DE PONTE DE CONCRETO - COMPRIMENTO 14,00 METROS

SETRAN

DIMENSÕES (14,00 m x 8,60m) x 6,00m	LOCAL **MUNICÍPIO DE BREJO GRANDE DO ARAGUAIA - 5º NR** **REGIÃO DO CARAJÁS - PA-459** **PONTE SOBRE P1.**	CONTEÚDO SEÇÃO 01 - LONGITUDINAL	ESCALA INDICADAS
DATA OUT / 2019			PRANCHA **SIT. ATUAL** **02/03**
VERSÃO V-01	TÉCNICO RESPONSÁVEL		
OPER. CAD VAGNER MOREIRA			

F - A4