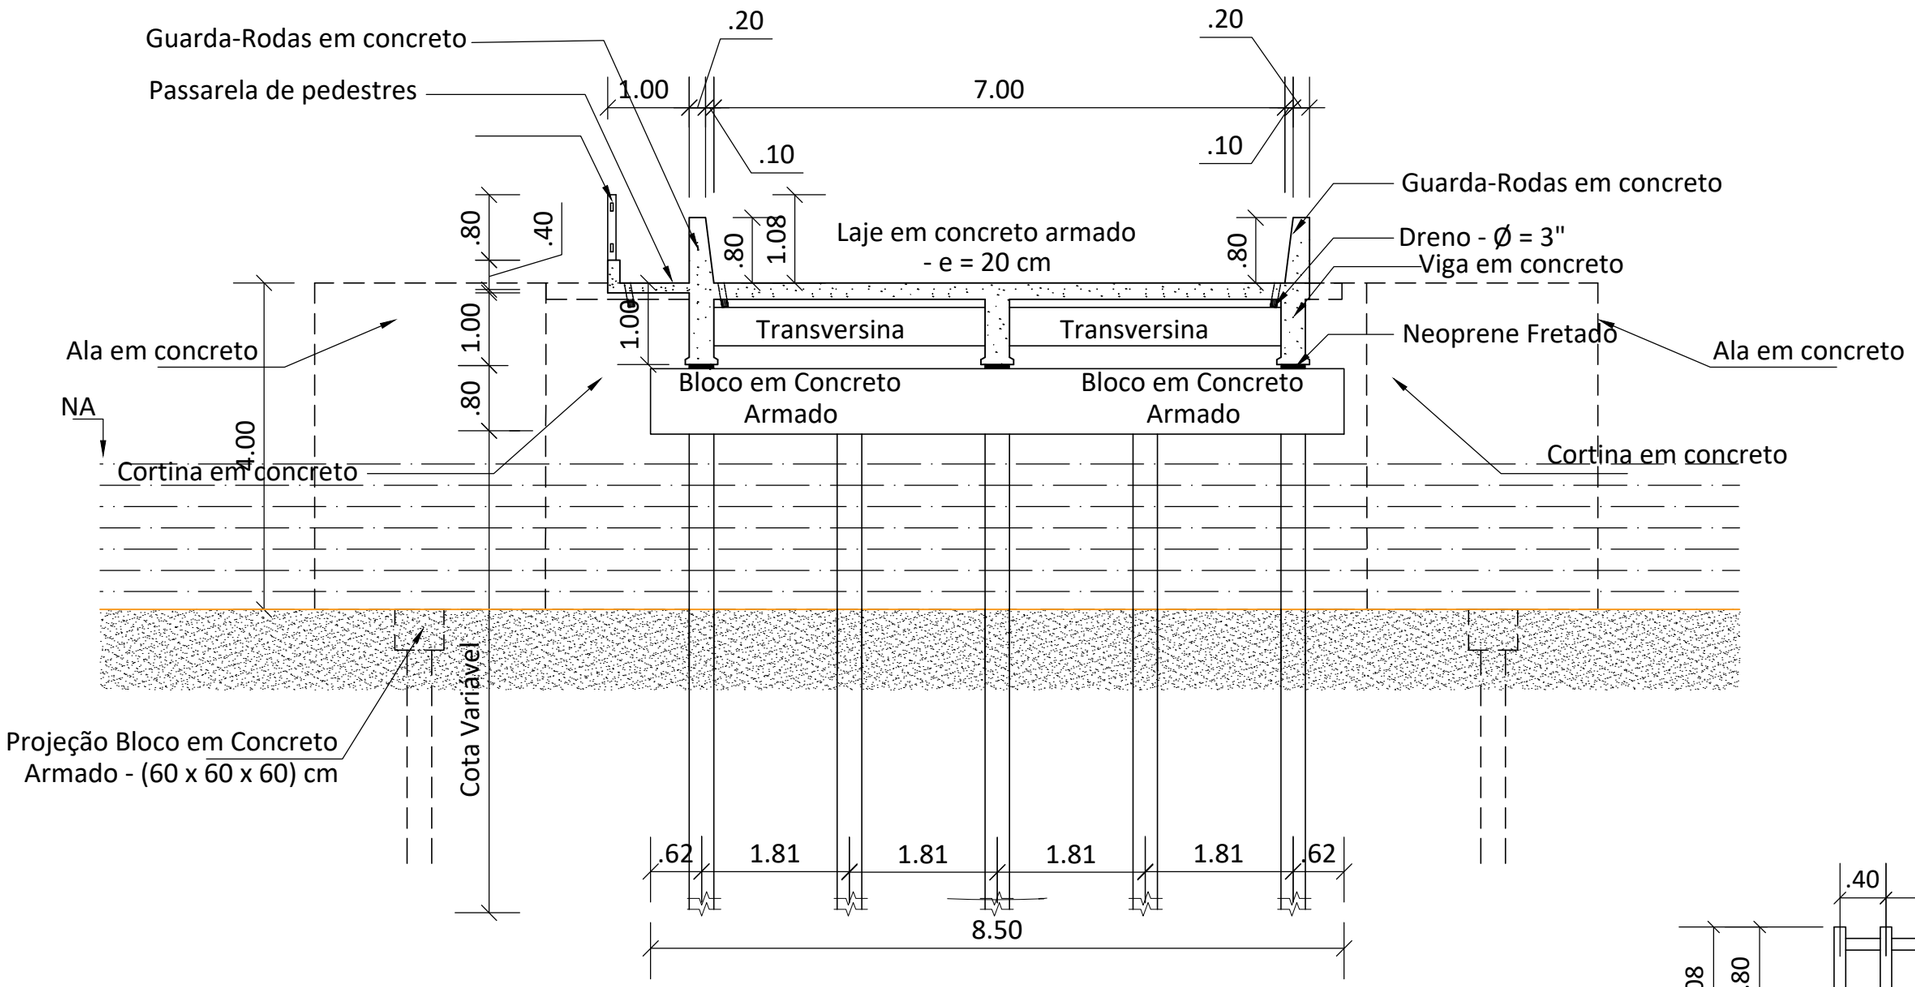

SEÇÃO 02 - TRANSVERSAL

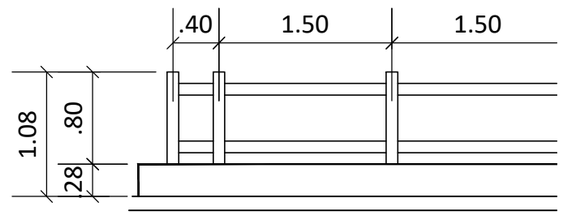

GUARDA - CORPO

GOVERNO DO ESTADO DO PARÁ
SECRETARIA DE ESTADO DE TRANSPORTES
DIRETORIA TÉCNICA DE TRANSPORTES

CONSTRUÇÃO DE PONTE DE CONCRETO - COMPRIMENTO 29,00 METROS

SETRAN

DIMENSÕES (29,00 m x 8,60m) x 4,00m	LOCAL **MUNICÍPIO DE BREJO GRANDE DO ARAGUAIA - 5º NR** **REGIÃO DO CARAJÁS - PA-459** **PONTE SOBRE O P3 .**	CONTEÚDO SEÇÃO 02 - TRANSVERSAL	ESCALA INDICADAS
DATA OUT / 2019			PRANCHA **SIT. ATUAL** **03/03**
VERSÃO V-01	TÉCNICO RESPONSÁVEL		
OPER. CAD VAGNER MOREIRA			

F - A4