





Planta Baixa esquemática

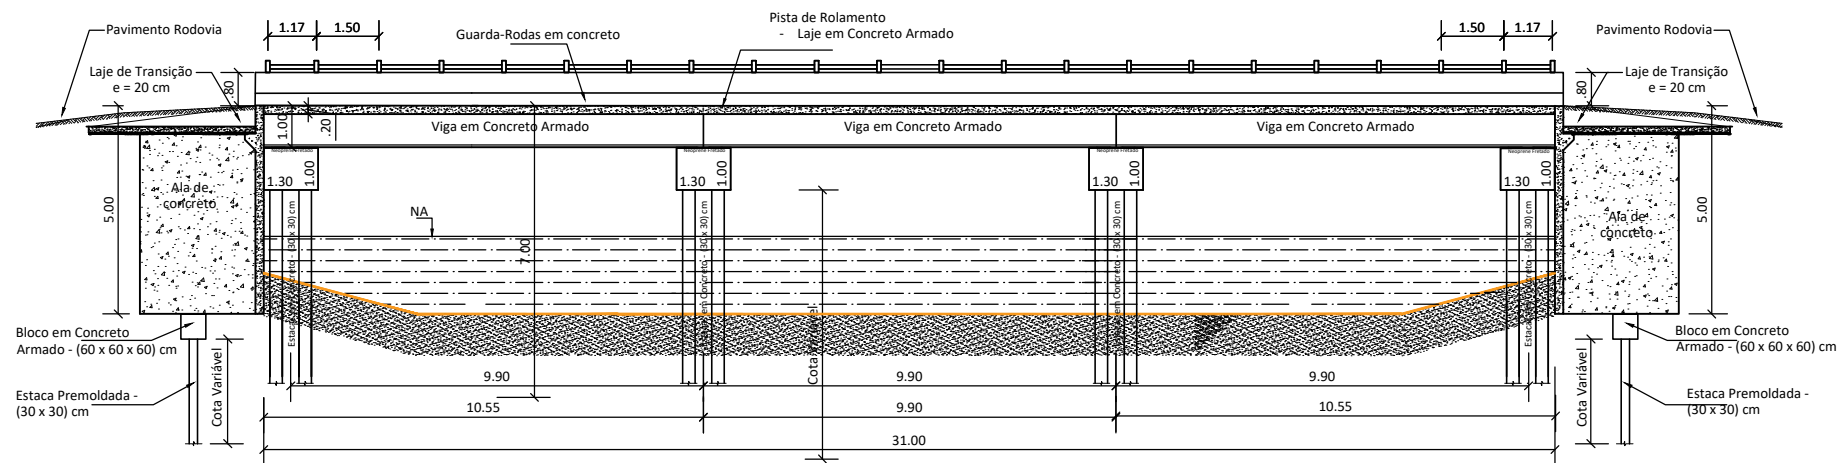

SEÇÃO 01 - LONGITUDINAL

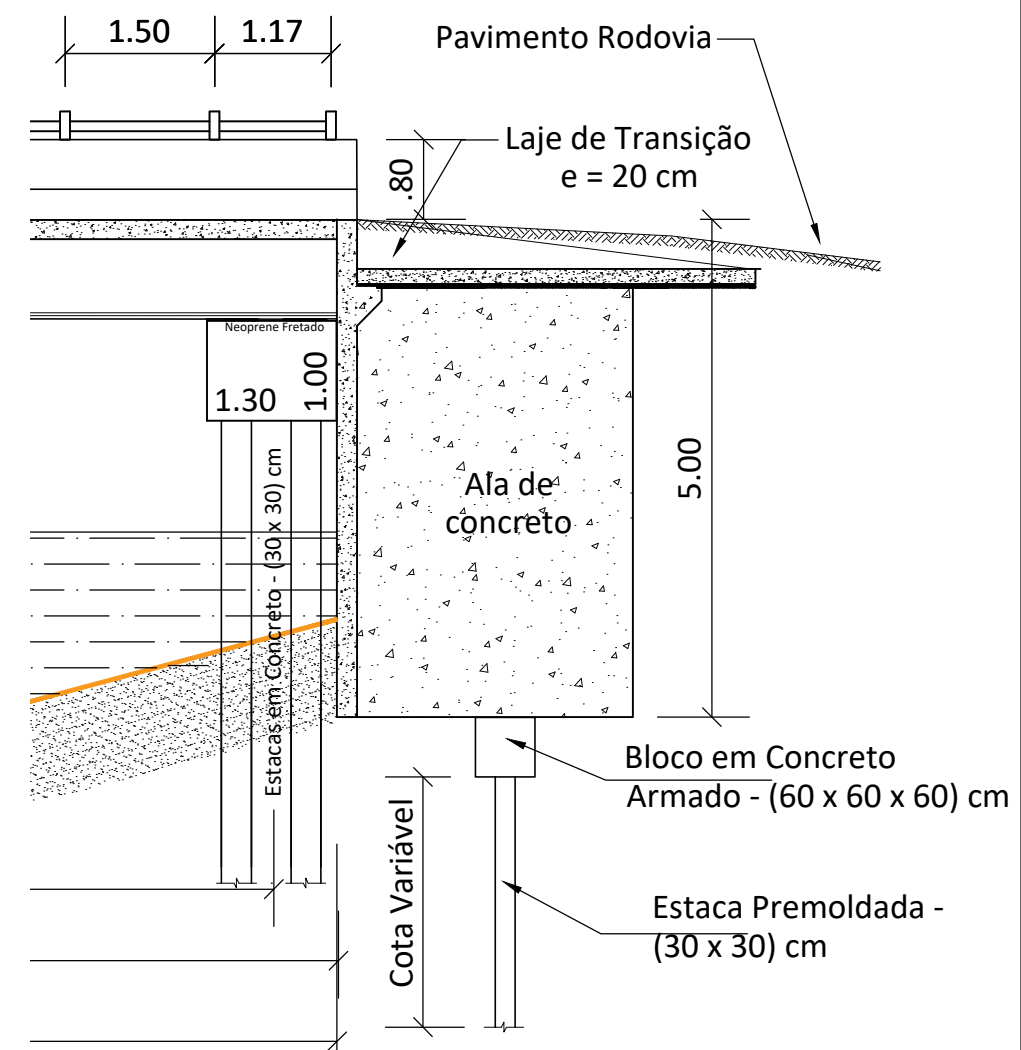

 <p style="text-align: center;"><b>GOVERNO DO ESTADO DO PARÁ</b> SECRETARIA DE ESTADO DE TRANSPORTES DIRETORIA TÉCNICA DE TRANSPORTES</p>					
<b>CONSTRUÇÃO DE PONTE DE CONCRETO - COMPRIMENTO 31,00 METROS</b>					
<p><b>DIMENSÕES</b> (31,00 m x 8,60m) x 5,00m</p>		<p><b>LOCAL</b> MUNICÍPIO DE IPIXUNA DO PARÁ - 7º NR REGIÃO DO RIO CAPIM, PA-256 KM 104, PONTE SOBRE O IG. SANTA RITA I.</p>		<p><b>CONTEÚDO</b> - PLANTA BAIXA ESQUEMÁTICA - SEÇÃO 01 - LONGITUDINAL</p>	
<p><b>DATA</b> 02/2020</p>		<p><b>VERSÃO</b> V-01</p>		<p><b>ESCALA</b> PRANCHA SIT. ATUAL 01/02</p>	
<p><b>OPER. CAD</b> VAGNER MOREIRA</p>		<p><b>TÉCNICO RESPONSÁVEL</b></p>			