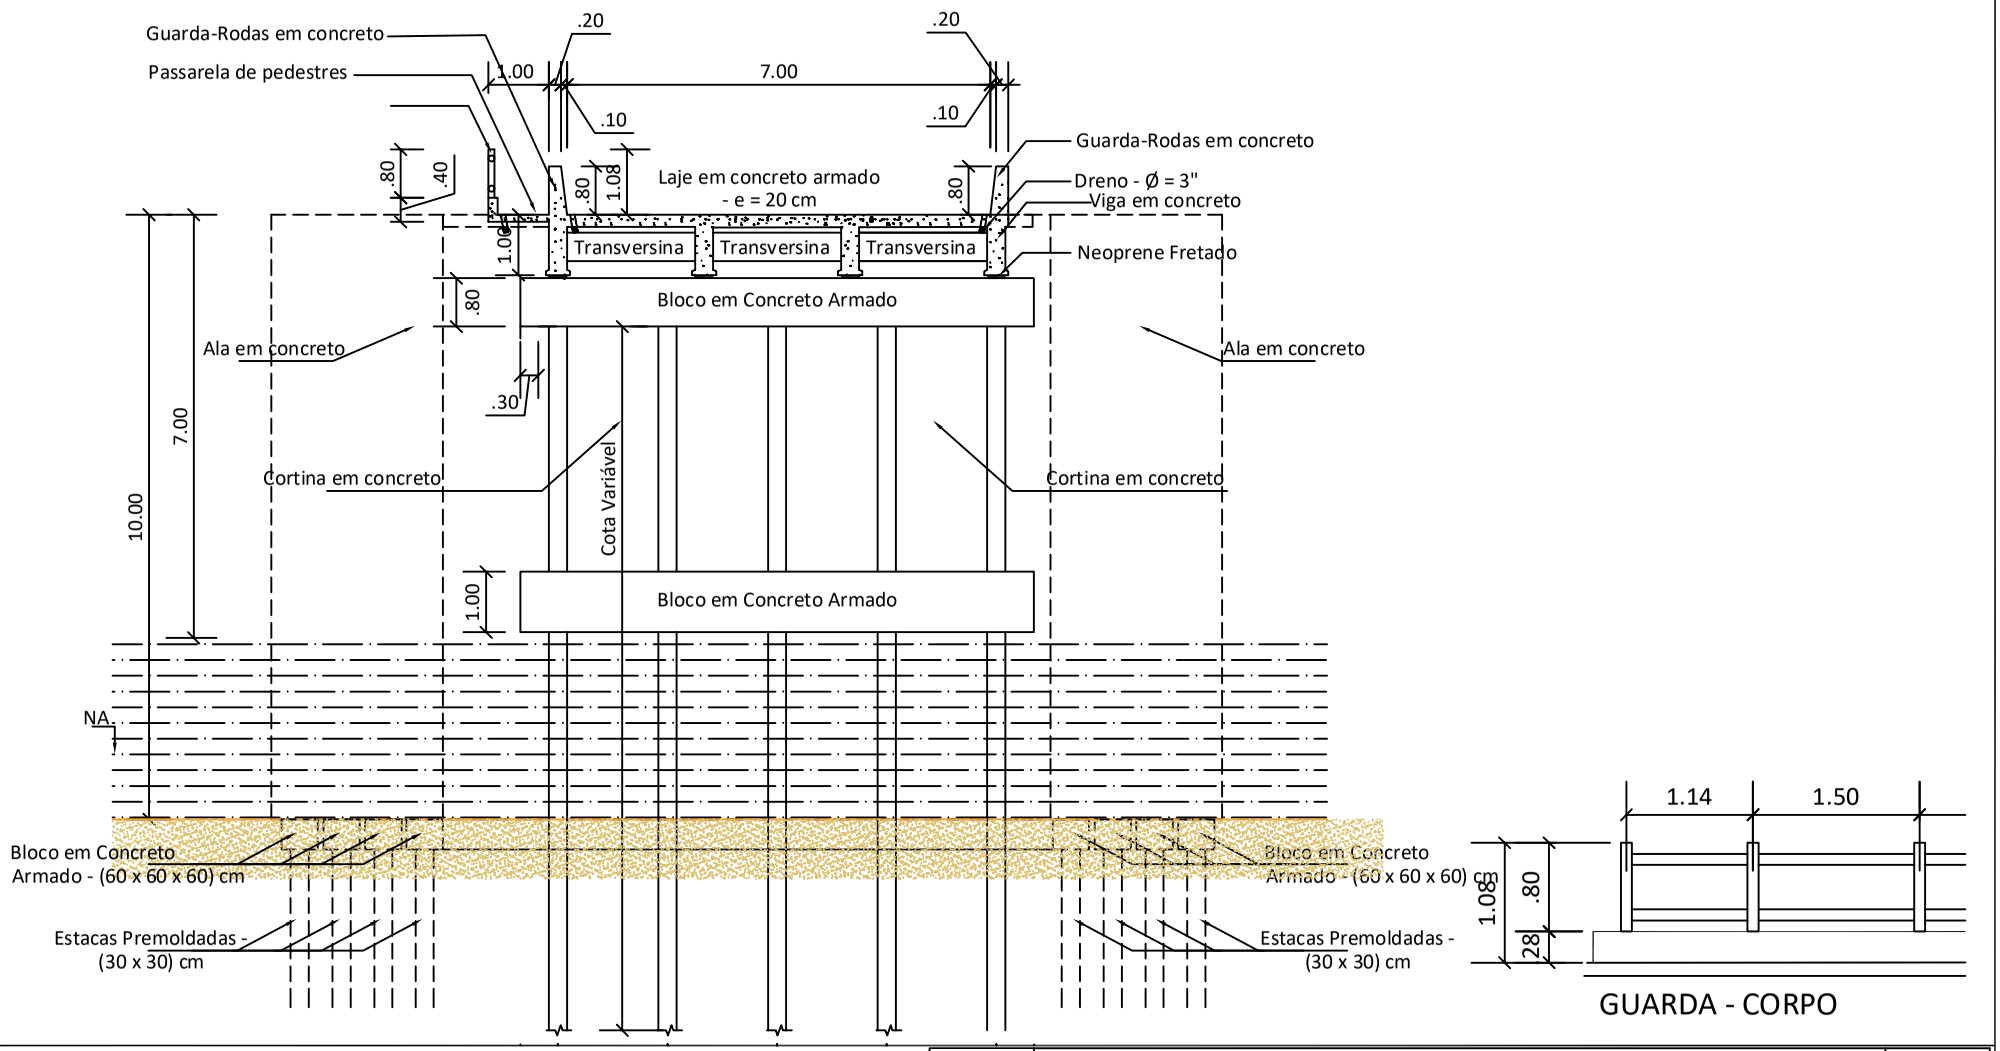

GUARDA - CORPO

GOVERNO DO ESTADO DO PARÁ
SECRETARIA DE ESTADO DE TRANSPORTES
DIRETORIA TÉCNICA DE TRANSPORTES

CONSTRUÇÃO DE PONTE DE CONCRETO - 100,00 X 8,60 METROS

SETRAN

DIMENSÕES (100,00 m x 8,60m) x 10,00	LOCAL: MUNICÍPIO DE CAPITÃO POÇO - 2º NR REGIÃO RIO CAPIM/ PA-253 PONTE SOBRE O RIO GUAMÁ .	CONTEÚDO	ESCALA
DATA OUT/ 2020		SEÇÃO 02 - TRANSVERSAL	PRANCHA SIT. ATUAL 03/03
VERSÃO V-01	TÉCNICO RESPONSÁVEL		
OPER. CAD VAGNER MOREIRA			

F - A4