
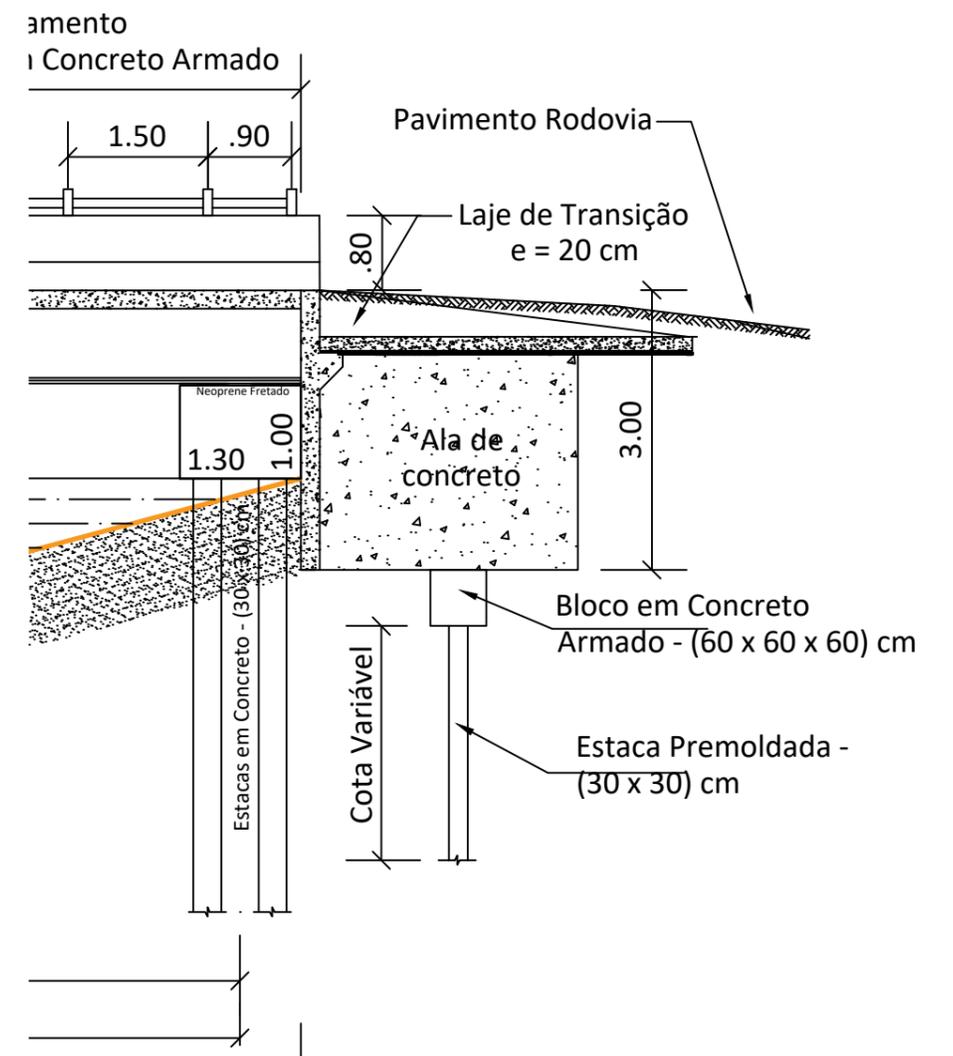


Planta Baixa esquemática

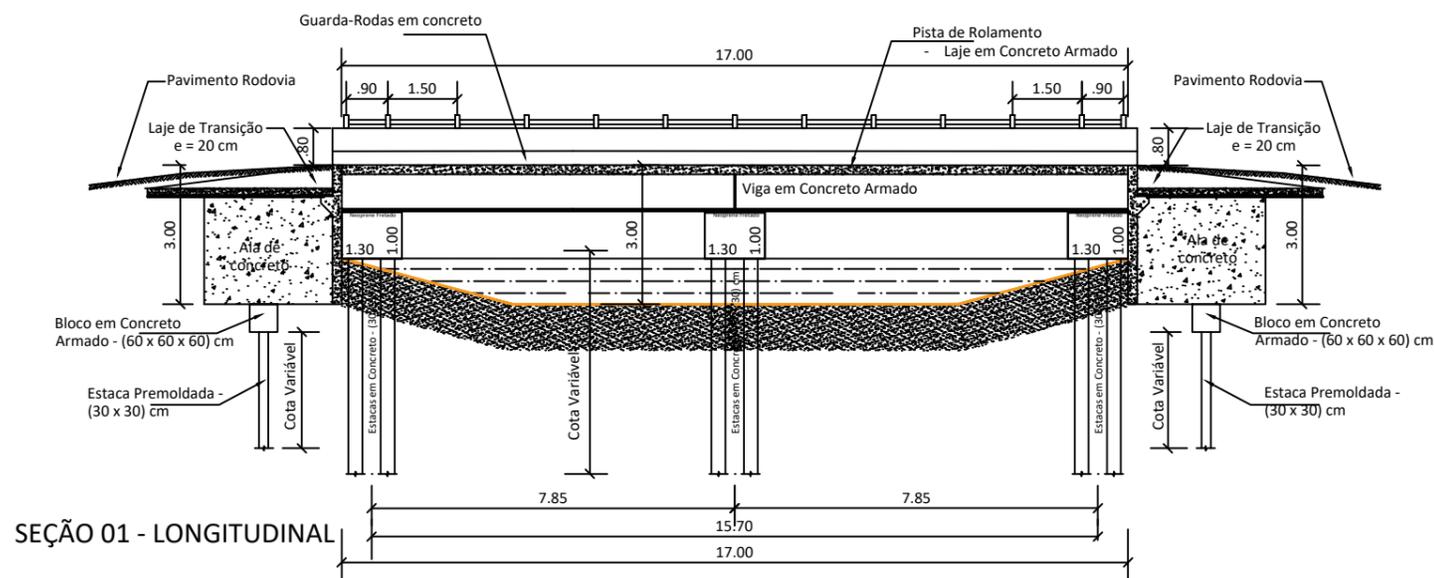

		GOVERNO DO ESTADO DO PARÁ SECRETARIA DE ESTADO DE TRANSPORTES DIRETORIA TÉCNICA DE TRANSPORTES			
CONSTRUÇÃO DE PONTE DE CONCRETO - COMPRIMENTO 17,00 METROS					
DIMENSÕES (17,00 m x 8,60m) x 3,00m		LOCAL MUNICÍPIO DE ORIXIMINÁ - 10º NR. REGIÃO DO BAIXO AMAZONAS, PA-439 KM 21 PONTE SOBRE O IGARAPÉ POÇÃO.		CONTEÚDO - PLANTA BAIXA ESQUEMÁTICA - SEÇÃO 01 - LONGITUDINAL	
DATA 02/2020		TÉCNICO RESPONSÁVEL _____		ESCALA PRANCHA SIT. ATUAL 01/02	
VERSÃO V-01		OPER. CAD VAGNER MOREIRA			