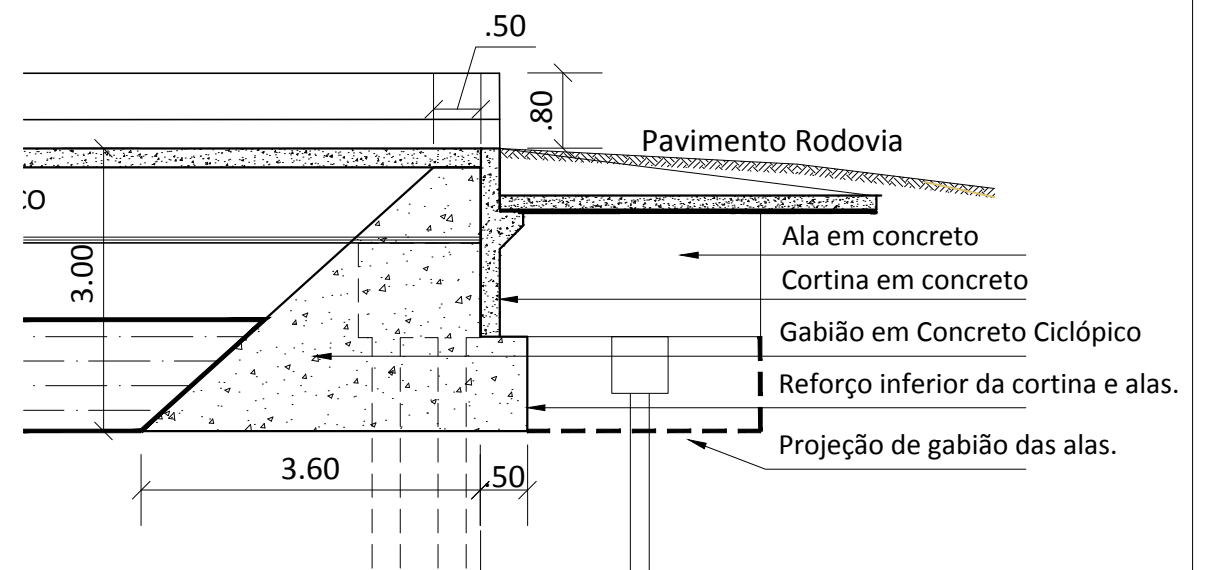
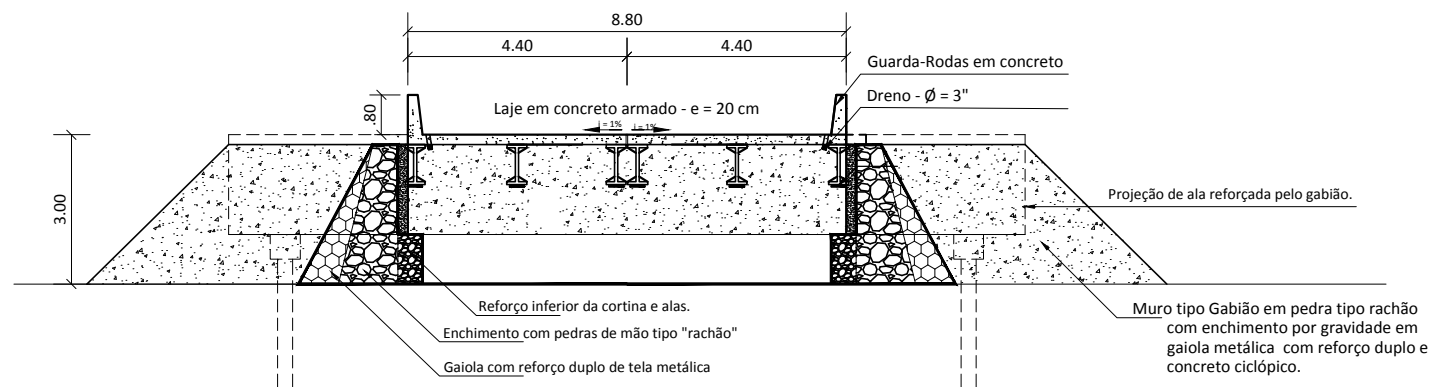


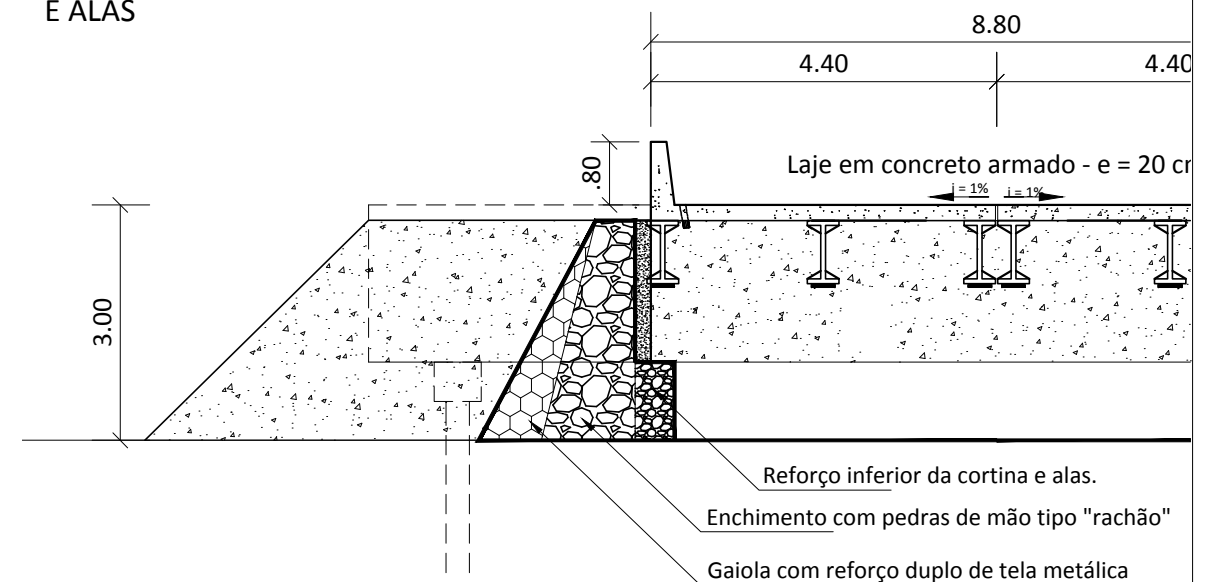
VISTA ESQUEMÁTICA - TRANSVERSAL  
MURO TIPO GABIÃO NA CORTINA E ALAS



DETALHE-01 - TRANSVERSAL  
MURO TIPO GABIÃO NA CORTINA  
E ALAS

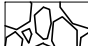
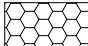
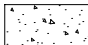




CORTE ESQUEMÁTICO - TRANSVERSAL  
MURO TIPO GABIÃO NA CORTINA E ALAS



DETALHE-02 - TRANSVERSAL  
MURO TIPO GABIÃO NA CORTINA  
E ALAS

**MURO DE GABIÃO**

-  ENCHIMENTO COM PEDRAS DE MÃO TIPO RACHÃO
-  GAIOLA COM REFORÇO DUPLO DE TELA METÁLICA
-  REVESTIMENTO EM CONCRETO

		<b>GOVERNO DO ESTADO DO PARÁ</b> <b>SECRETARIA DE ESTADO DE TRANSPORTES</b> <b>DIRETORIA TÉCNICA DE TRANSPORTES</b>		
		<b>RECUPERAÇÃO PONTE DE MISTA: 15,00m x 8,80m (RIO CASTANHEIRA II)</b>		
DIMENSÕES (15,00 m x 8,80m)	LOCAL PA-475, PONTE SOBRE O RIO CASTANHEIRA II, 13 KM DO MUNICÍPIO DE TAILÂNDIA.	CONTEÚDO VISTA E CORTE ESQUEMÁTICO TRANSVERSAL: GABIÃO	ESCALA	
DATA 04/2021	SENTIDO> TAILÂNDIA	DETALHES DE VISTA E CORTE TRANSVERSAL: GABIÃO	PROJETO: <b>03/05</b>	
VERSÃO V-01	TÉCNICO RESPONSÁVEL		PRANCHA: <b>04/04</b>	
OPER. CAD VAGNER MOREIRA				