


# SEÇÃO 02 - TRANSVERSAL

- ESCALA: 1 / 125

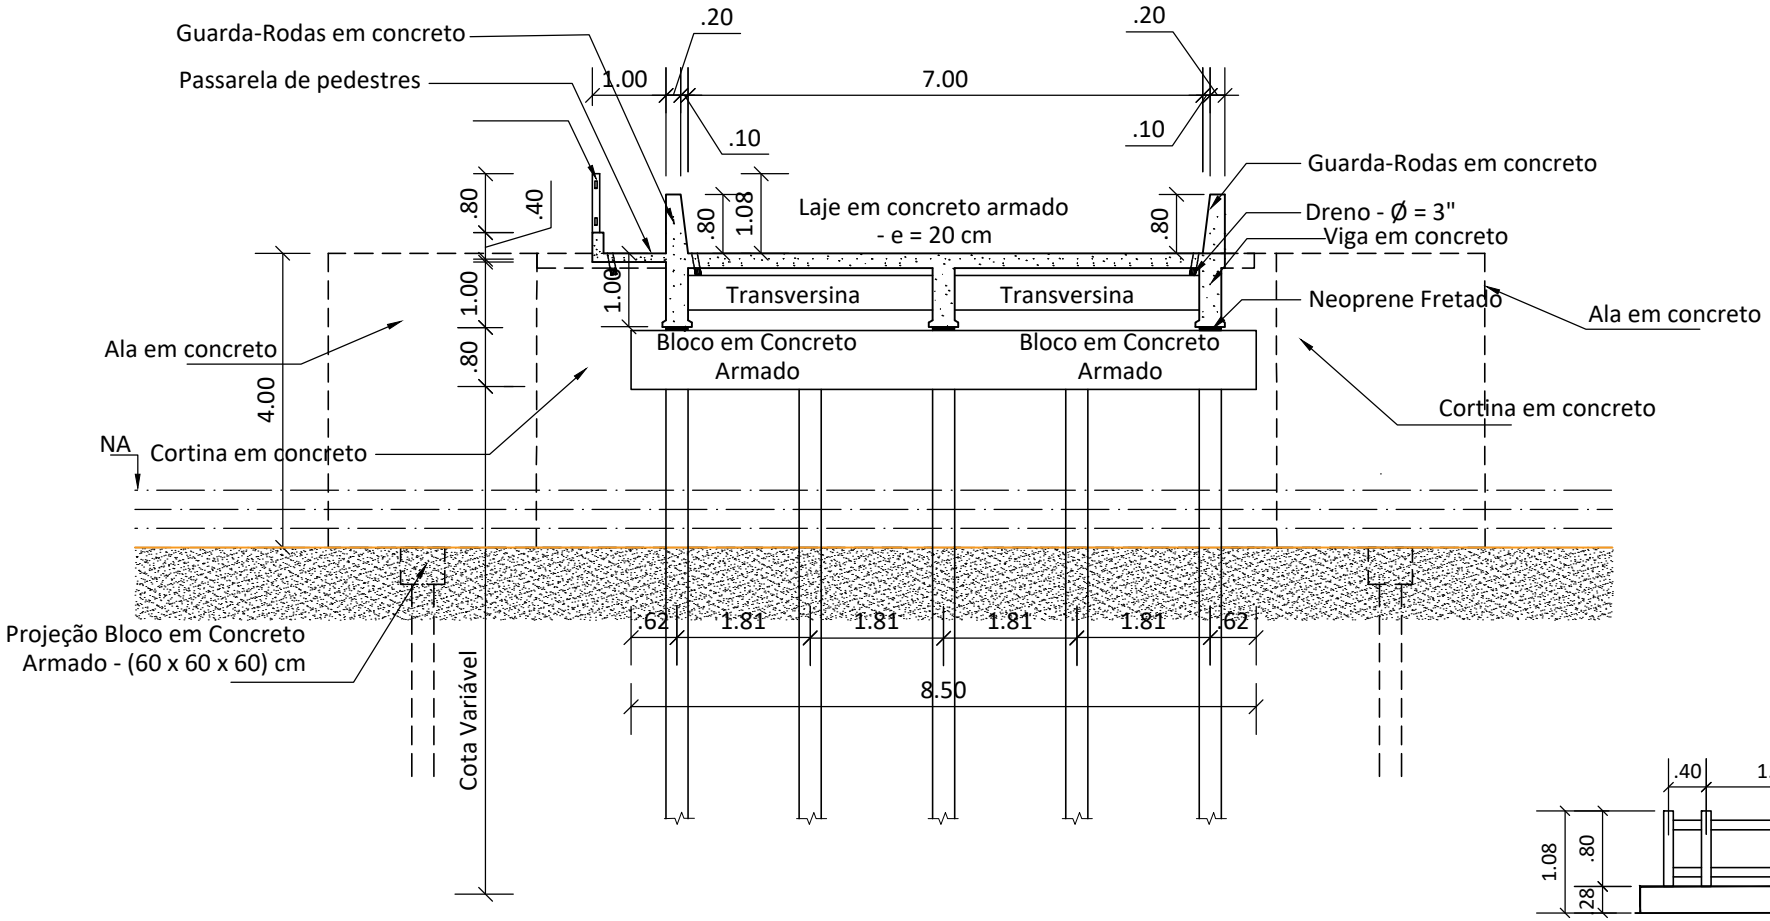


GUARDA - CORPO

**GOVERNO DO ESTADO DO PARÁ**
**SECRETARIA DE ESTADO DE TRANSPORTES**
**DIRETORIA TÉCNICA DE TRANSPORTES**

**CONSTRUÇÃO DE PONTE DE CONCRETO - COMPRIMENTO 13,00 METROS**

**SETRAN**
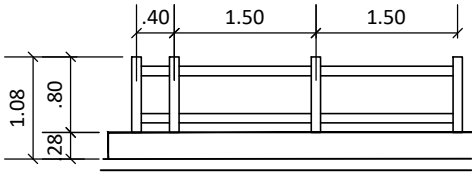
| | | | |
|---|---|---|---|
| DIMENSÕES (13,00 m x 8,60m) x 4,00m | LOCAL **MUNICÍPIO DE VISEU - 2º NR REGIÃO RIO CAETÉ - PA-102 PONTE SOBRE RIO JURUÁ.** | CONTEÚDO | ESCALA INDICADAS |
| DATA OUT / 2019 | | SEÇÃO 02 - TRANSVERSAL | PRANCHA |
| VERSÃO V-01 | TÉCNICO RESPONSÁVEL | | **SIT. ATUAL 03/03** |
| OPER. CAD VAGNER MOREIRA | | | |

F - A4