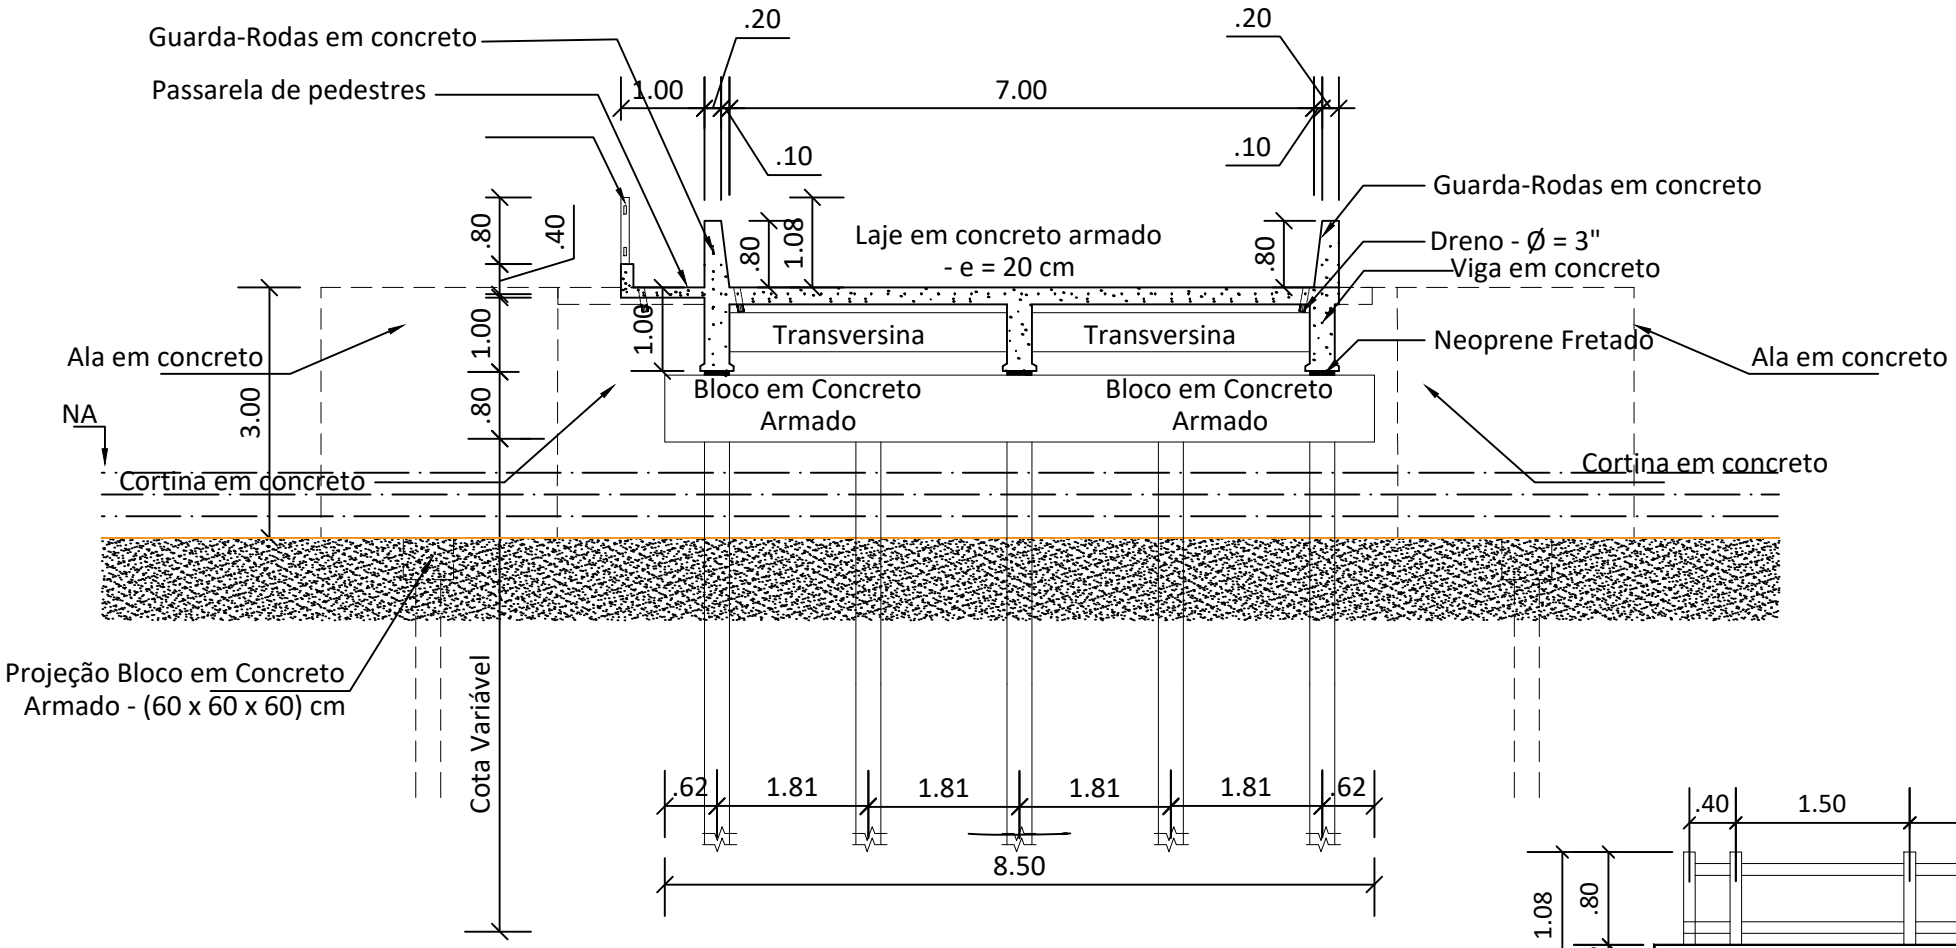

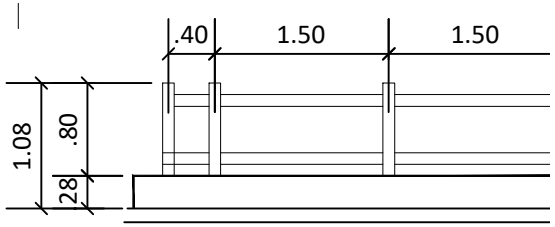

GUARDA - CORPO (25,00M)

SEÇÃO 02 - TRANSVERSAL

GOVERNO DO ESTADO DO PARÁ
SECRETARIA DE ESTADO DE TRANSPORTES
DIRETORIA TÉCNICA DE TRANSPORTES

SETRAN

CONSTRUÇÃO DE PONTE DE CONCRETO - COMPRIMENTO 25,00 METROS

DIMENSÕES (25,00 m x 8,60m) x3,00m	LOCAL **MUNICÍPIO DE ÓBIDOS - 10º NR** **REGIÃO DO BAIXO AMAZONAS - PA-254, 21Km de ÓBIDOS** **PONTE SOBRE O IGARAPÉ CIPOAL**	CONTEÚDO	ESCALA INDICADAS
DATA JUNHO/2020		SEÇÃO 02 - TRANSVERSAL	PRANCHA **SIT. ATUAL 03/03**
VERSÃO V-01	TÉCNICO RESPONSÁVEL		
OPER. CAD VAGNER MOREIRA			

F - A4