



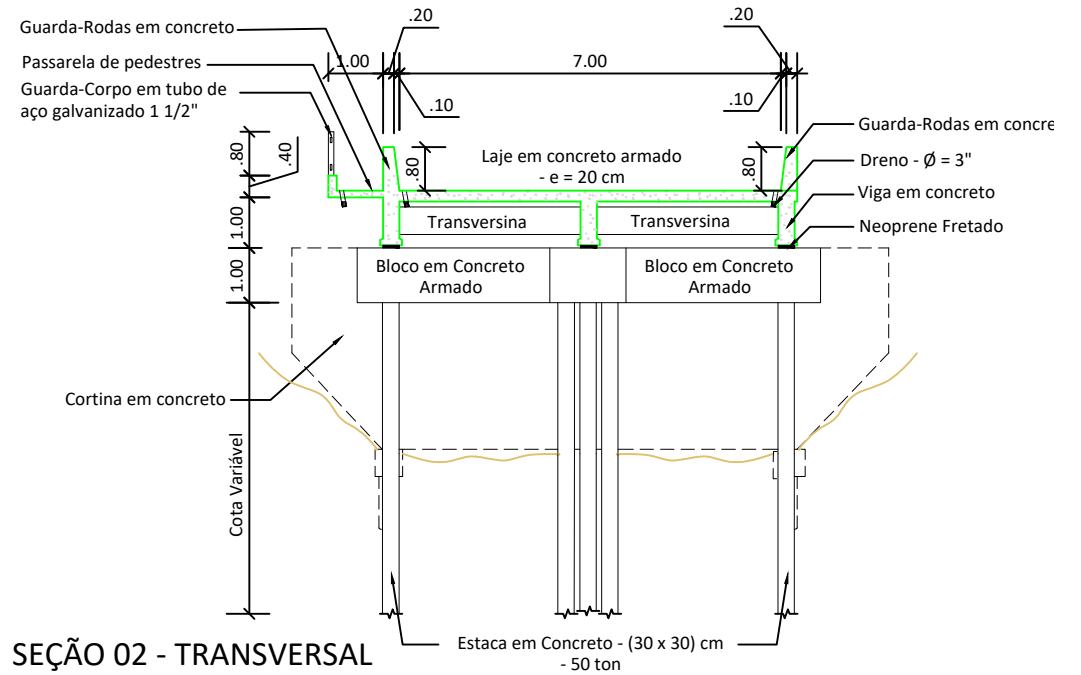

PLANTA ESQUEMÁTICA DA PONTE
- ESCALA: 1 / 125

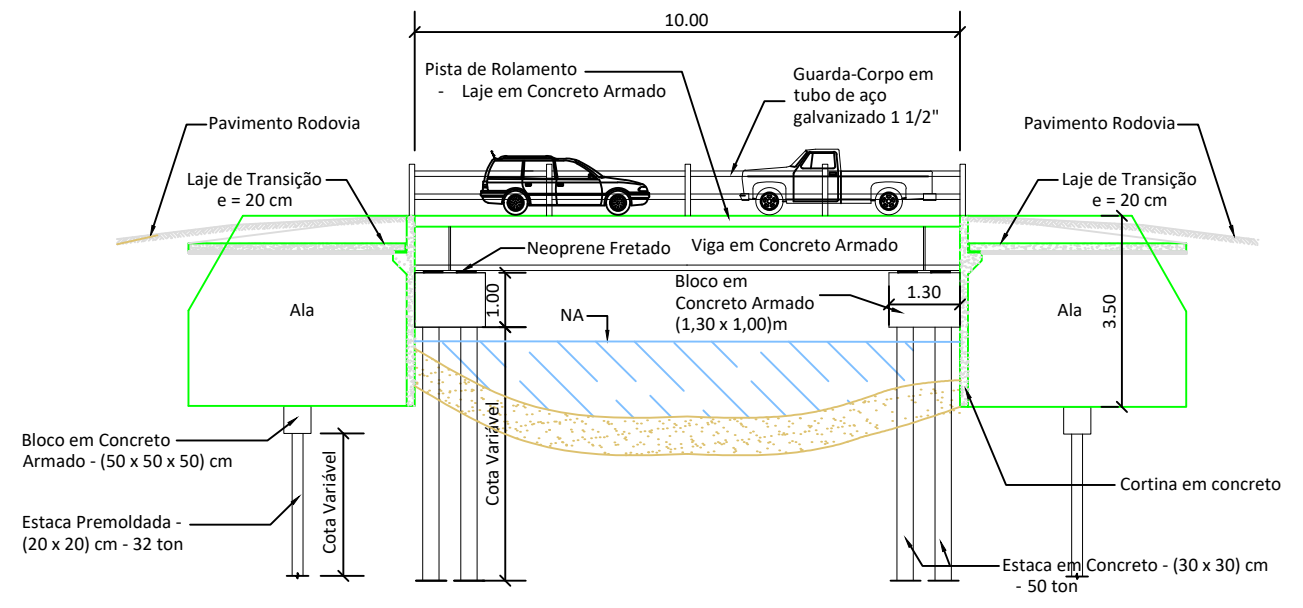

SEÇÃO 02 - TRANSVERSAL
- ESCALA: 1 / 125

		GOVERNO DO ESTADO DO PARÁ SECRETARIA DE ESTADO DE TRANSPORTES DIRETORIA TÉCNICA DE TRANSPORTES		
		PROJETO BÁSICO DE PONTE DE CONCRETO		
DIMENSÕES (10,00 x 8,60 x 3,50)m		CONTEÚDO - PLANTA ESQUEMÁTICA DA PONTE - SEÇÕES 01 E 02		ESCALA INDICADAS
DATA SET / 2018		LOCAL: PONTE SOBRE O IG. BOCA RICA MUNICÍPIO DE BAIÃO BAIÃO/VILA DE ITUQUARA - 4º N.R.		FRANCHA PONTE - 10,00 m ÚNICA
VERSÃO V-01				