

SEÇÃO 01 - LONGITUDINAL




GOVERNO DO ESTADO DO PARÁ
SECRETARIA DE ESTADO DE TRANSPORTES
DIRETORIA TÉCNICA DE TRANSPORTES



CONSTRUÇÃO DE PONTE DE CONCRETO - COMPRIMENTO 12,00 METROS

| | | | |
|--------------------------------|---------------------|-------------------------|---------------------|
| DIMENSÕES (12,00 m x 8,60m) | LOCAL | CONTEÚDO | ESCALA INDICADAS |
| DATA | | | PRANCHA |
| VERSÃO V-01 | TÉCNICO RESPONSÁVEL | SEÇÃO 01 - LONGITUDINAL | SIT. ATUAL 02/03 |
| OPER. CAD | | | |

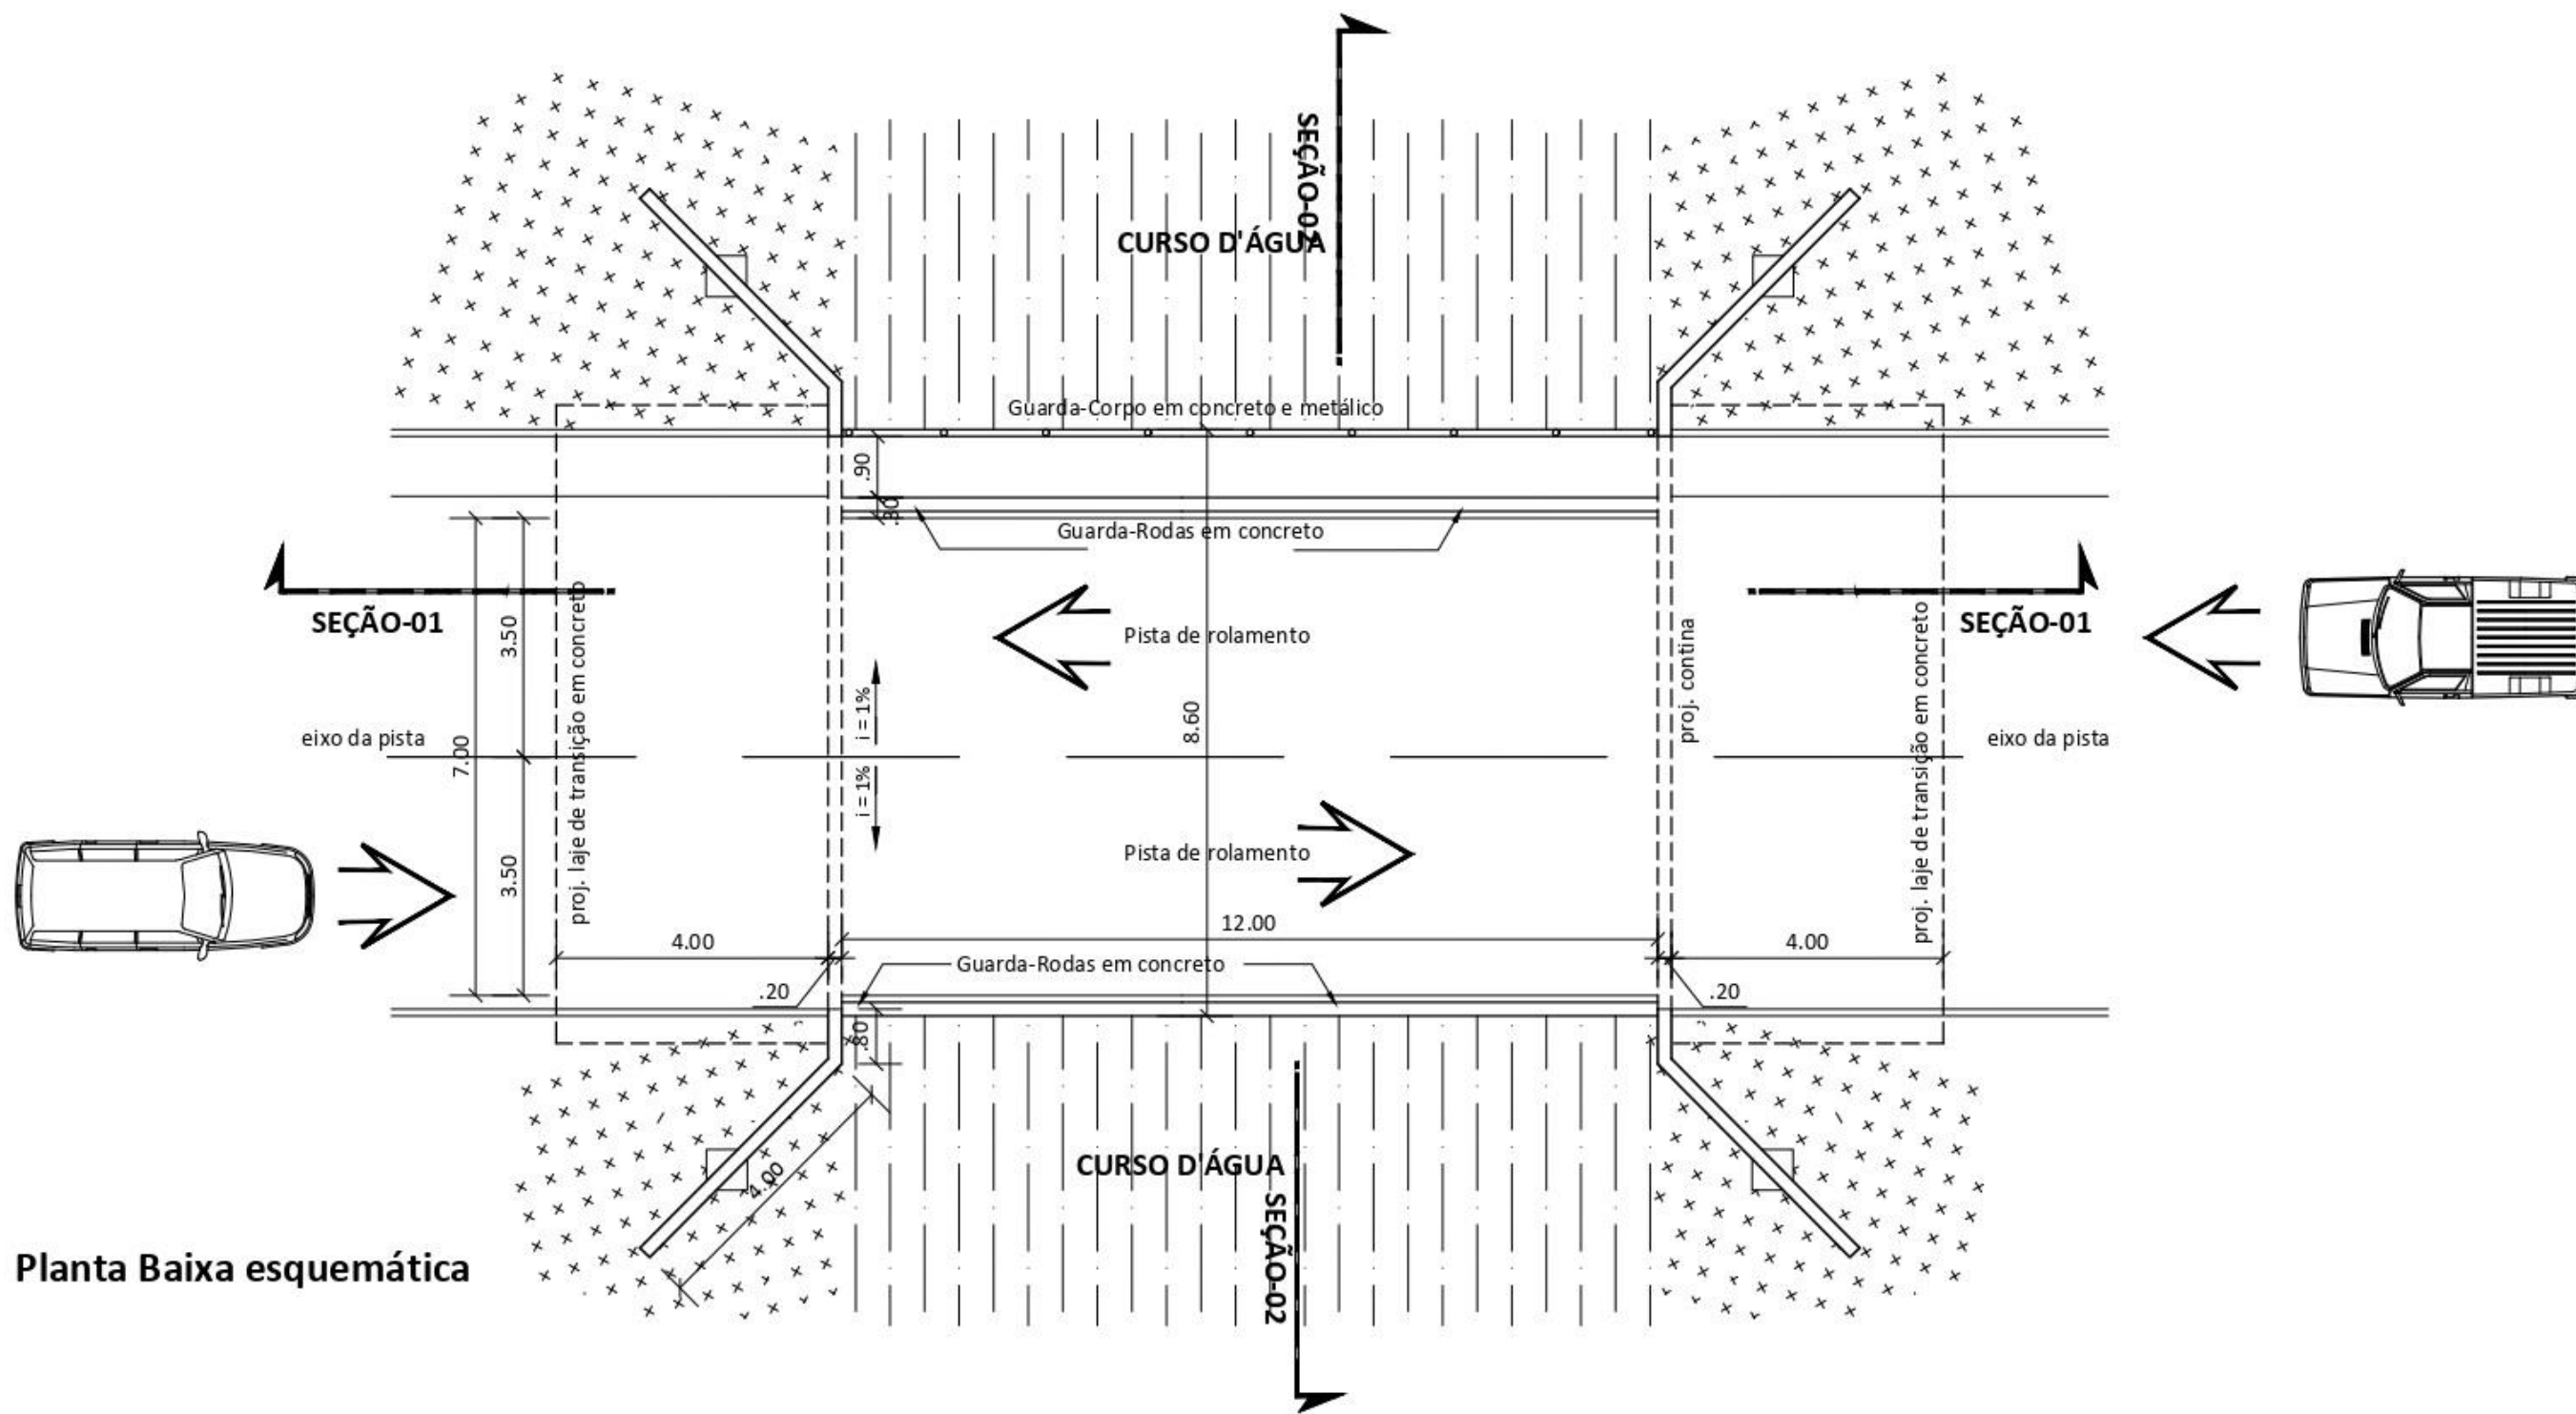

GOVERNO DO ESTADO DO PARÁ
SECRETARIA DE ESTADO DE TRANSPORTES
DIRETORIA TÉCNICA DE TRANSPORTES



CONSTRUÇÃO DE PONTE DE CONCRETO - COMPRIMENTO 12,00 METROS

DIMENSÕES
(12,00 m x 8,60m)

DATA

VERSÃO
V-01

OPER. CAD

LOCAL

CONTEÚDO


TÉCNICO RESPONSÁVEL

Planta Baixa esquemática


ESCALA
INDICADAS

PRANCHA

SIT. ATUAL
01/03

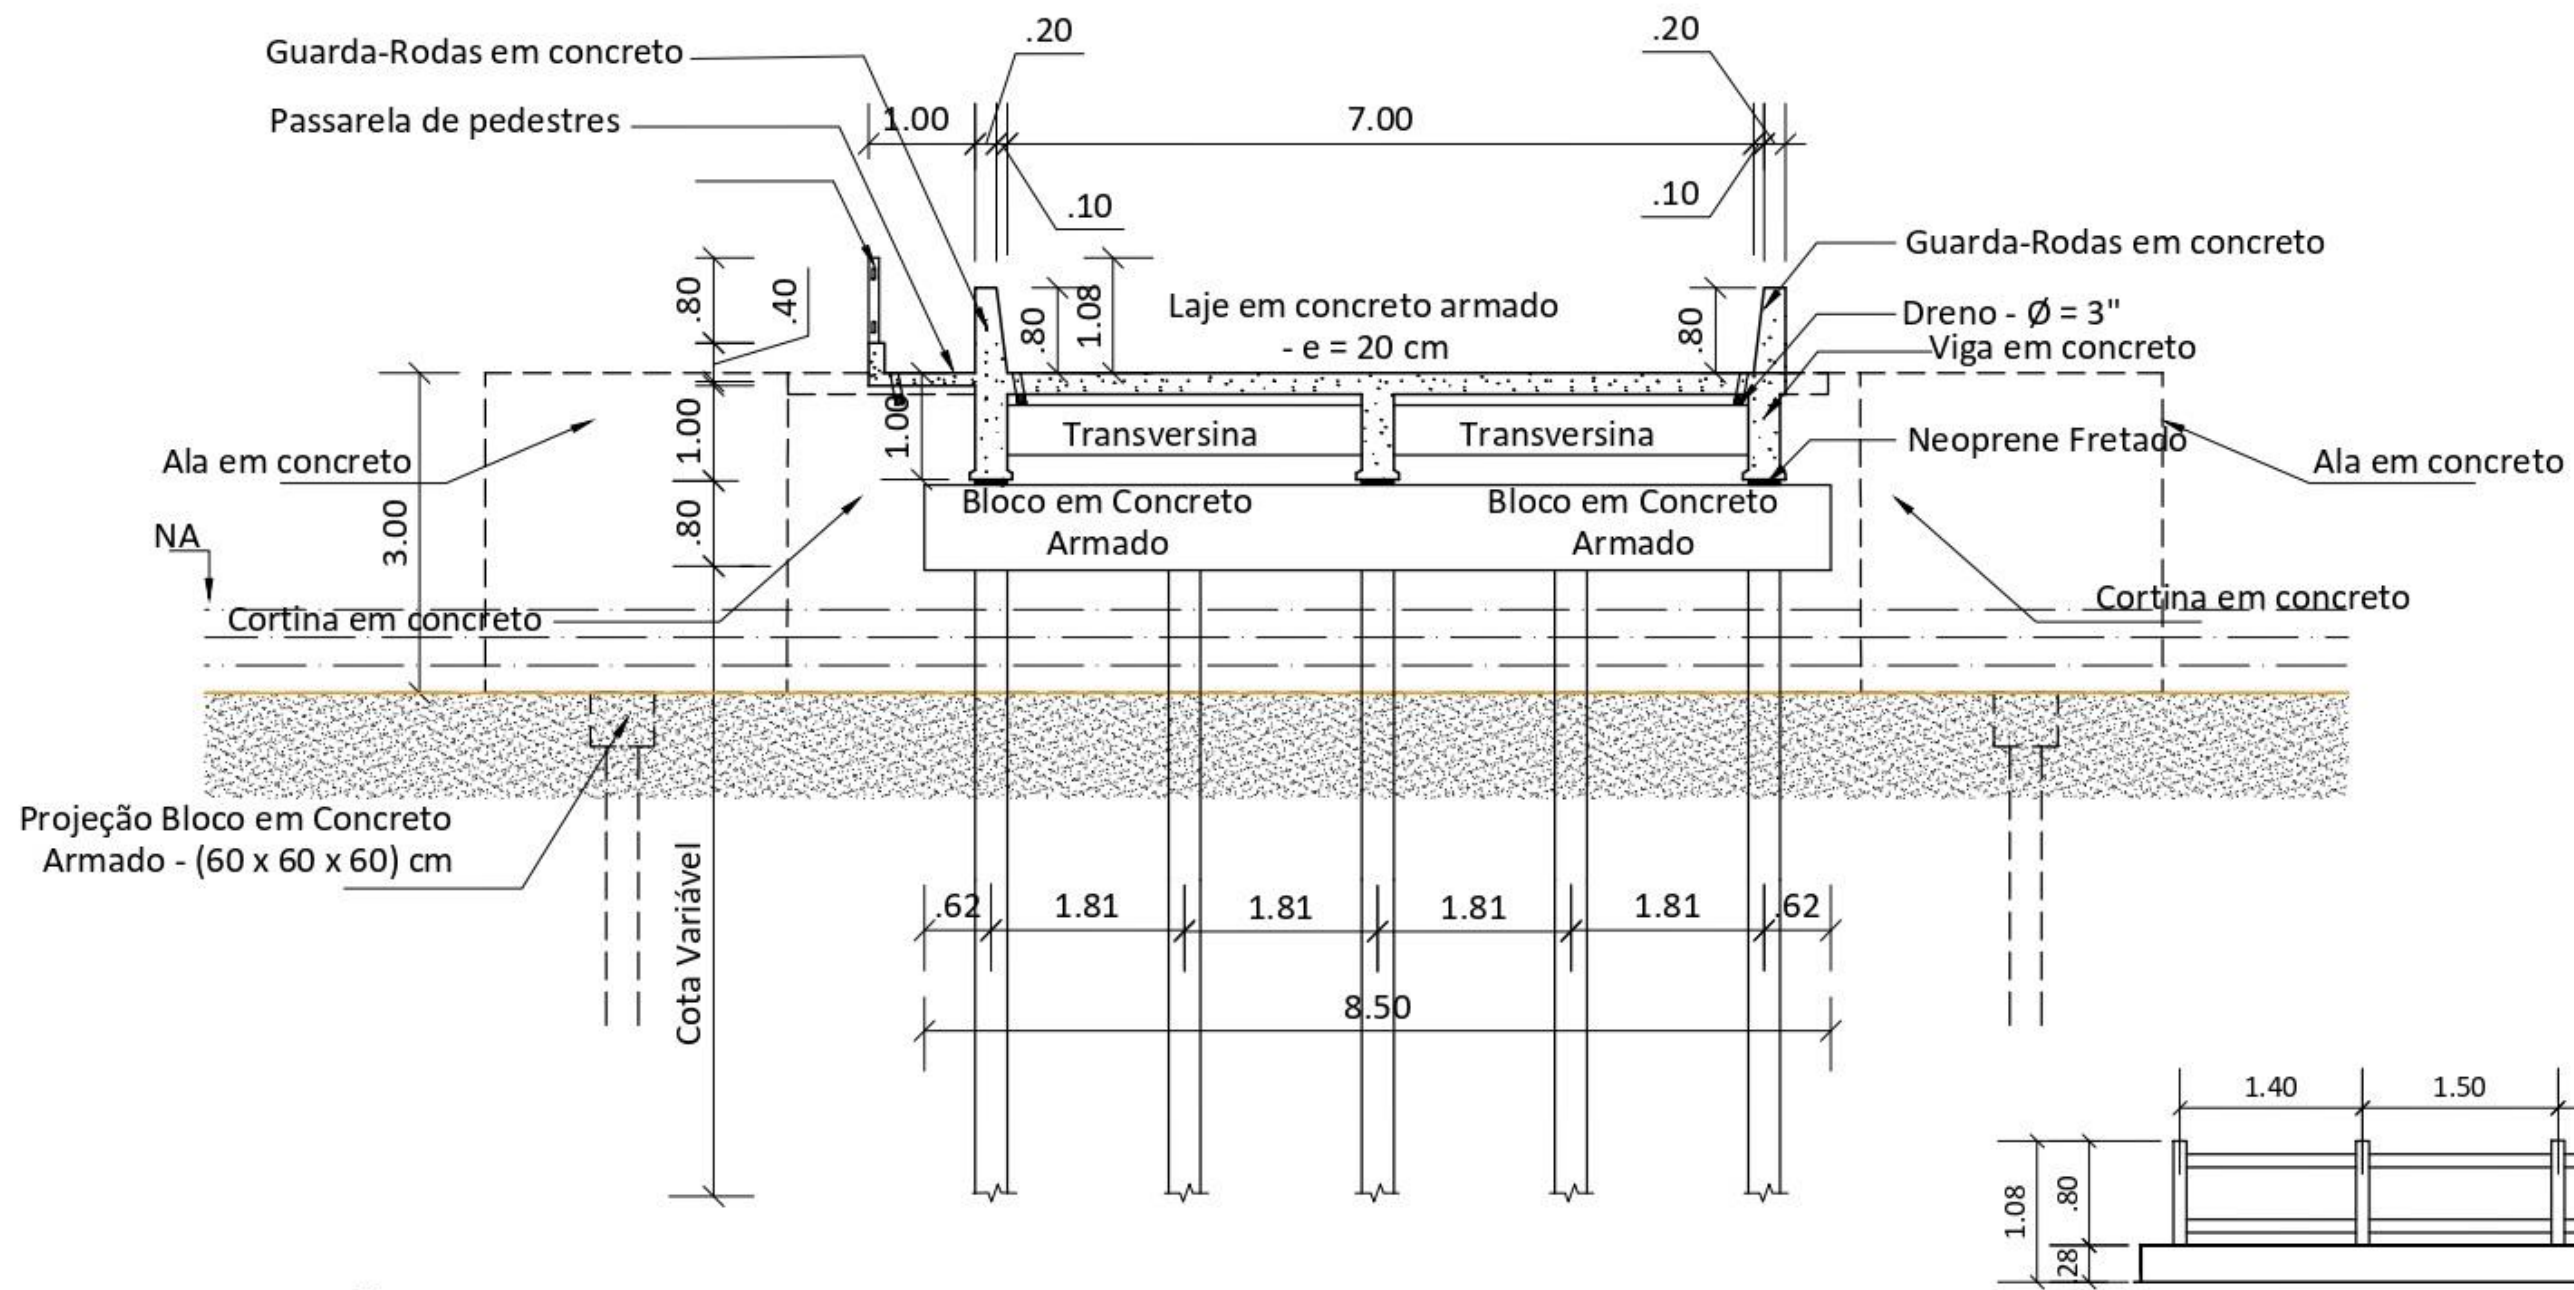

SEÇÃO 02 - TRANSVERSAL

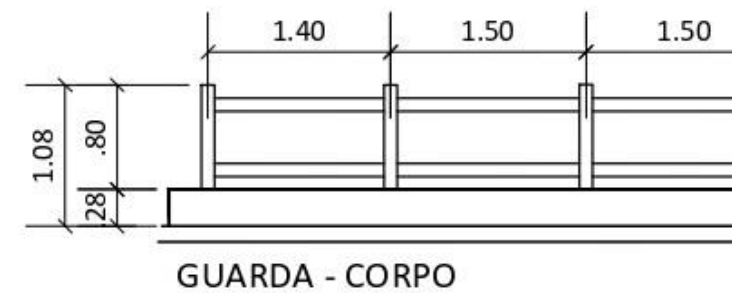

GOVERNO DO ESTADO DO PARÁ
SECRETARIA DE ESTADO DE TRANSPORTES
DIRETORIA TÉCNICA DE TRANSPORTES



CONSTRUÇÃO DE PONTE DE CONCRETO - COMPRIMENTO 12,00 METROS

| | | | |
|--------------------------------|---------------------|------------------------|---------------------|
| DIMENSÕES (12,00 m x 8,60m) | LOCAL | CONTEÚDO | ESCALA INDICADAS |
| DATA | | | PRANCHA |
| VERSÃO V-01 | TÉCNICO RESPONSÁVEL | SEÇÃO 02 - TRANSVERSAL | SIT. ATUAL 03/03 |
| OPER. CAD | | | |