


**PLANTA DE IMPLANTAÇÃO**  
ESC. 1:500

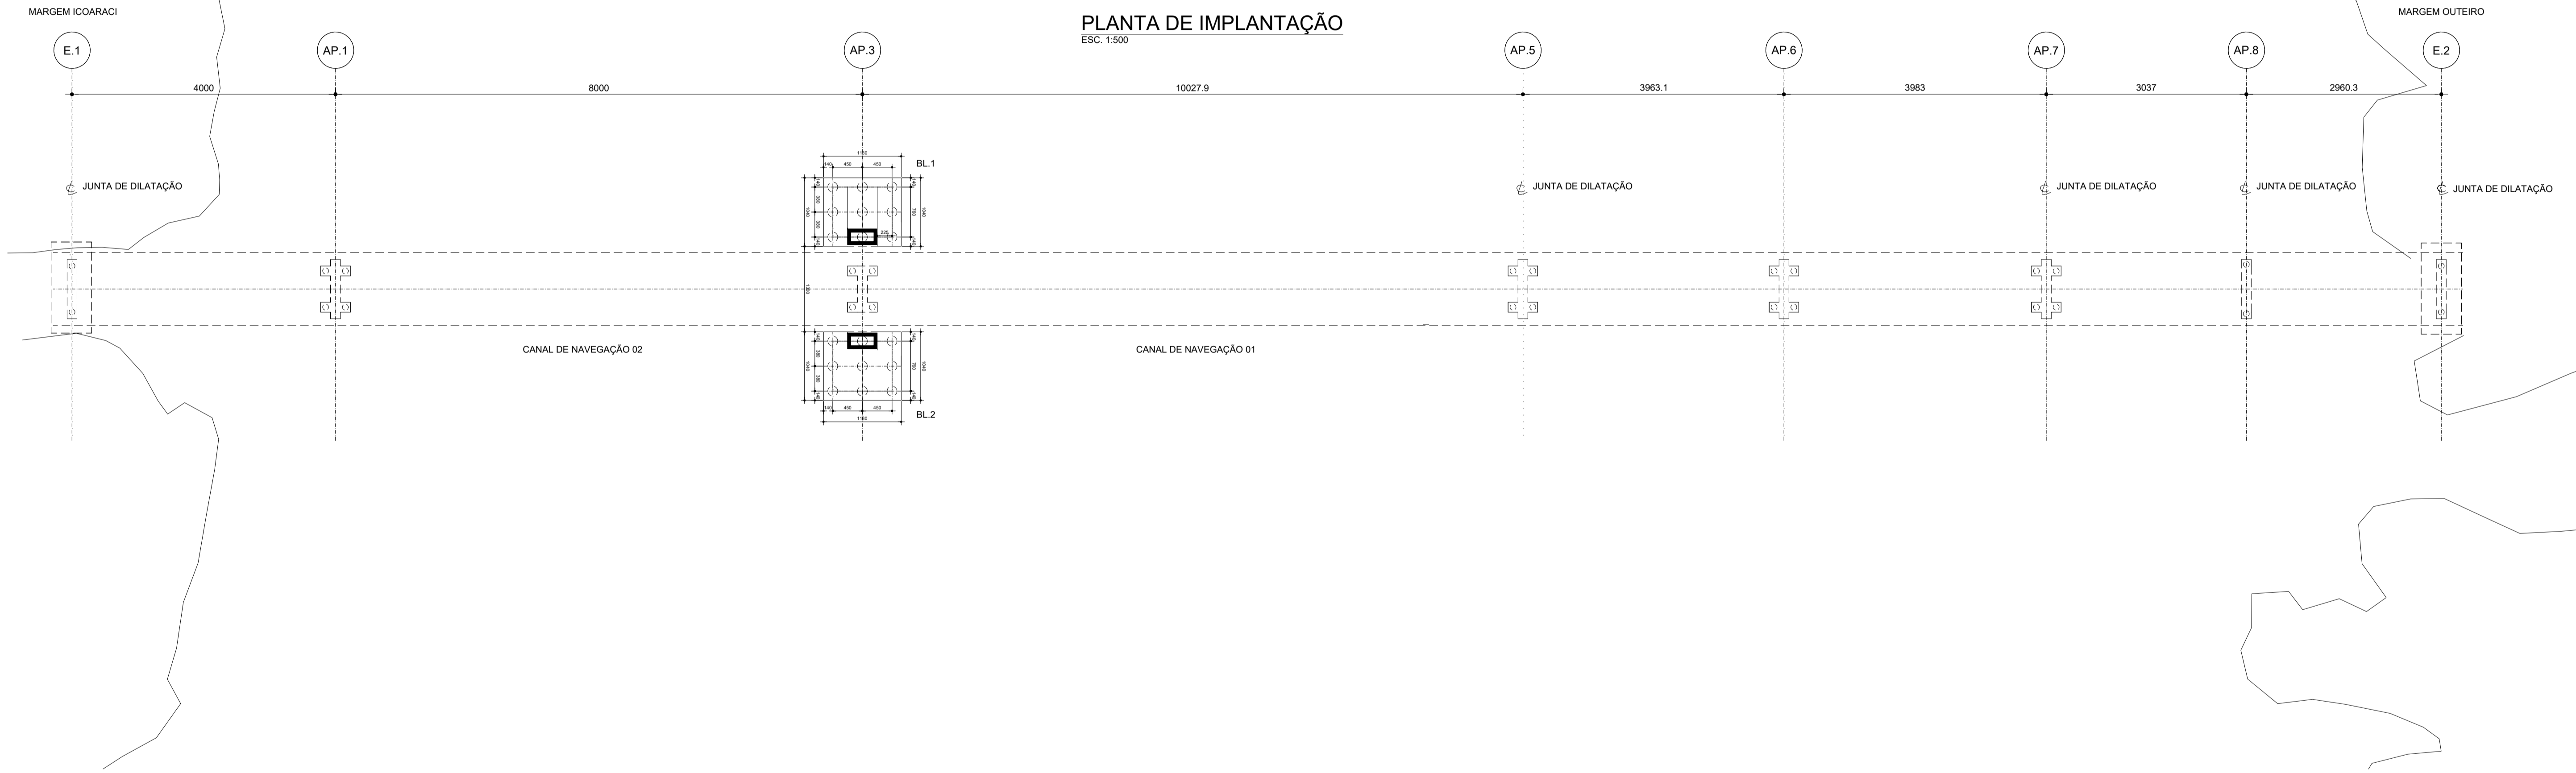

**NOTAS GERAIS**

1. MEDIDAS EM CENTIMETRO, NÍVEIS E COORDENADAS EM METRO, EXCETO ONDE INDICADO.
2. CONCRETO fck=40 MPa PARA BLOCOS, PILARES, VIGAS E LAJES.
3. CONCRETO fck=30 MPa PARA ESTACAS.
4. A JUSTIFICATIVA DO COMPRIMENTO DAS ESTACAS ENCONTRA-SE NO RELATÓRIO DA EMPRESA "SOLOS CONSULTORIA E PROJETOS LTDA" EMITIDO EM 02 DE MARÇO DE 2022.

NOTAS GERAIS  
ESPECIFICAÇÕES DOS MATERIAIS: NOTAS:


DOCUMENTOS DE COMPLEMENTARES		DOCUMENTOS DE REFERÊNCIA	
Nº DOC.	DESCRIÇÃO	Nº DOC.	DESCRIÇÃO

REV.	T.E.	DESCRIÇÃO	DES.	PROJ.	VER.	APR.	DATA
02	E	CORREÇÃO DO EIXO DOS BLOCOS	ALAN	R.A.	R.O.	P.A.	10/04/2022
01	E	AJUSTE DO CARIMBO	ALAN	R.A.	R.O.	P.A.	30/03/2022
00	E	EMIÇÃO INICIAL	ALAN	R.A.	R.O.	P.A.	23/03/2022

T.E.	TIPO DE EMISSÃO	(A) PRELIMINAR	(B) PARA APROVAÇÃO	(C) PARA CONHECIMENTO	(D) PARA COTAÇÃO	(E) PARA CONSTRUÇÃO	(F) CONFORME COMPRADO	(G) CONFORME CONSTRUÍDO	(H) CANCELADO



RESPONSÁVEL TÉCNICO:  
PEDRO AFONSO DE OLIVEIRA ALMEIDA  
CREA: SP - 0601497503 - D

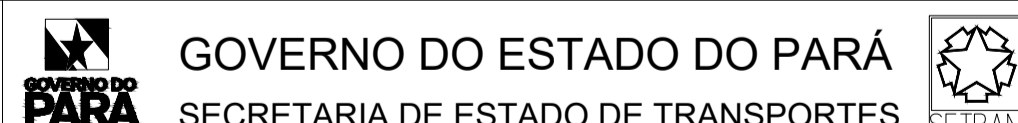

PROJETO EXECUTIVO  
PRIMEIRA PONTE ESTAIADA SOBRE O FURO MAGUARI - ICOARACI - OUTEIRO  
TÍTULO: PLANTA DE IMPLANTAÇÃO  
ESCALA: INDICADA Nº CONTRATADA: 0008-006-GL-DE-0001-E-R02 PLANTA 01